

# 4.3

P PLAN  
L LOCAL  
U URBANISME  
i INTERCOMMUNAL

# Arize-Lèze

## DOSSIER D'APPROBATION

### 4\_ANNEXES

4.3\_Réseau d'alimentation en eau potable  
*Notice*


ARRETE LE  
28/02/2024

APPROUVE LE  
26/03/2025



# 1. LE CONTEXTE

Les communes d'Arize-Lèze, localisées au nord du département de l'Ariège, sont adhérentes au Syndicat Mixtes de l'Eau et de l'Assainissement de l'Ariège (SMDEA 09), qui assure la distribution et la production de l'eau potable. Tout le territoire est adhérent en matière d'Eau et d'Assainissement, comme une grande partie des communes ariégeoises.

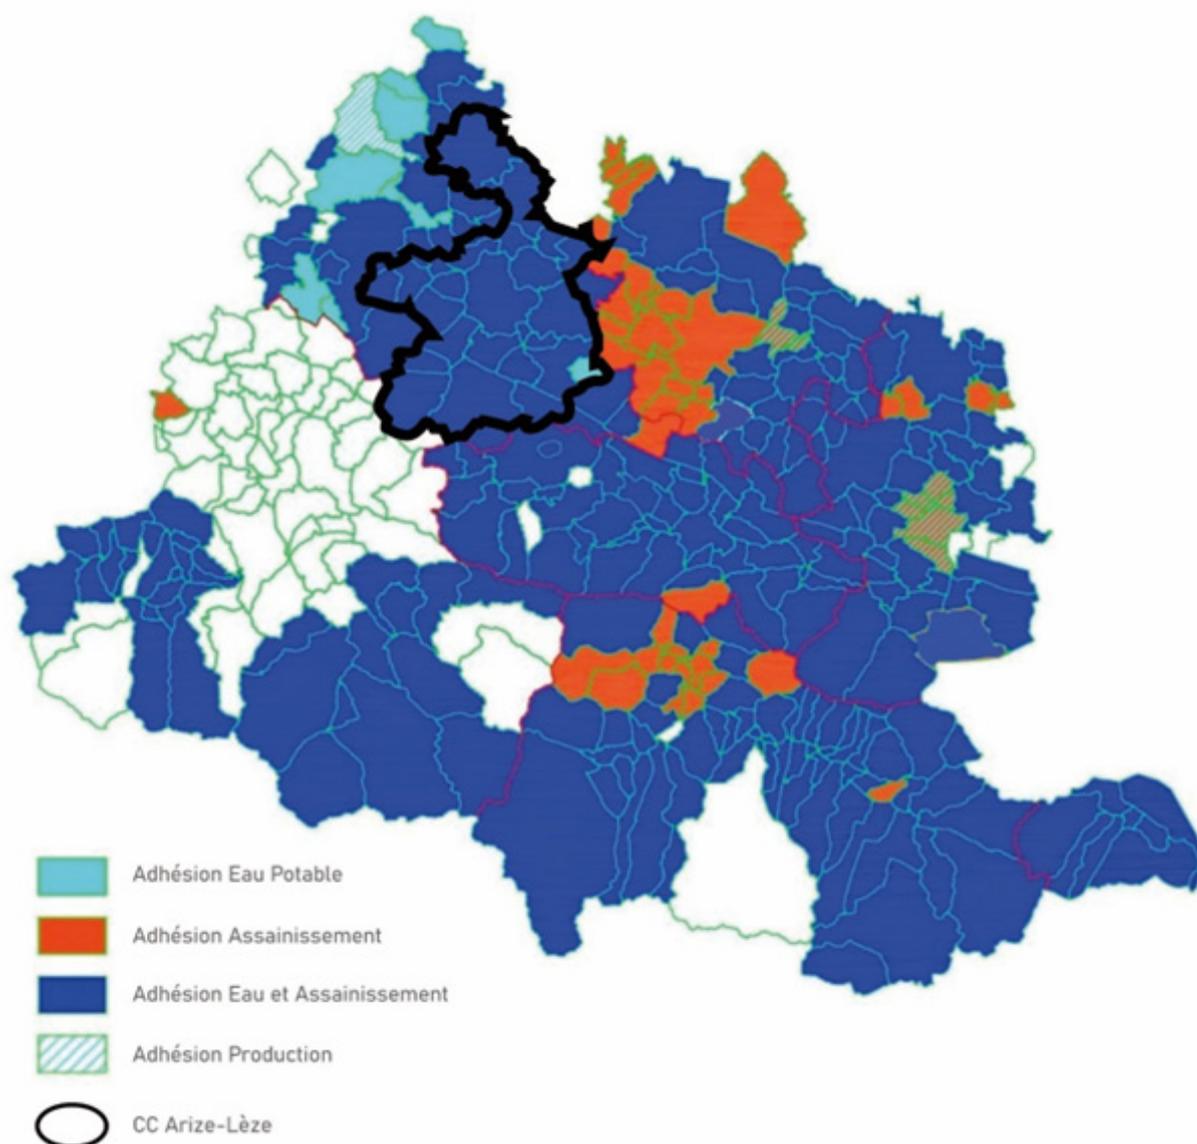

Source SMDEA 09

## 2. LE RÉSEAU D'EAU POTABLE

L'alimentation du territoire d'Arize-Lèze en eau potable n'est pas uniforme, et dépend de plusieurs sites à l'intérieur et l'extérieur du périmètre :

- » L'usine d'eau potable du Mas d'Azil, alimentée en eau brute par un captage dans la rivière Arize sur la commune du Mas d'Azil, au lieu-dit Roquebrune. Le prélèvement est autorisé par un arrêté préfectoral en date du 30 mai 2017. Cet arrêté instaure les périmètres de protection correspondants. Ce site alimente la majeure partie des communes d'Arize-Lèze ;
- » L'unité de traitement de Carbonne qui puise dans l'eau brute de la Garonne, alimente la commune de Lézat-sur-Lèze, polarité qui compte 2 360 habitants, soit 1/5 de la population du PLUi ;
- » Les sources de Gabre, qui permettent une auto-alimentation de la commune ;
- » La ressource de Montégut-Plantaurel, qui alimente sa commune voisine de Monesple, incluse dans le territoire d'Arize Lèze ;
- » Le Service Public de l'Eau Hers Ariège, qui alimente les communes de Saint-Ybars, Dufort, et comble les écarts de Lézat-sur-Lèze et Villeneuve-du-Latou.

Pour compléter les ressources du territoire, des achats d'eau sont effectués, auprès de la CC Couserans-Pyrénées pour l'alimentation en eau potable des communes de Camarade et Fornex, ainsi que pour les écarts de La Bastides-de-Besplas et Thouars-sur-Arize.

L'approvisionnement de la population en eau potable s'effectue principalement par pompage ou prélèvement directement à la source. Des captages et forages sont également effectués. Par ailleurs, afin notamment de lisser la distribution d'eau en période d'étiage des sources d'eau et/ou de forte consommation estivale, 21 réservoirs parsèment le territoire.

La production annuelle d'eau potable s'élève sur le territoire d'Arize-Lèze-Volvestre à 2 595 384 m<sup>3</sup> (donnée non disponible à l'échelle de la CC, la SMDEA associant le territoire d'Arize-Lèze à celui du Volvestre).

Le service public d'eau potable dessert 29 163 habitants au 31/12/2022, contre 33 892 habitants au 31/12/2021. Malgré la baisse du nombre d'habitants desservis, on remarque une légère augmentation du nombre d'abonnés au service, qui est passé de 15 044 à 15 193 abonnés entre 2021 et 2022, soit une densité de 10,1 abonnés/km.

Le territoire d'Arize-Lèze compte 18 structures de production d'eau potable, (2 captages et 16 stations de pompages), ce qui induirait, à titre indicatif, une production moyenne de plus de 13 000 m<sup>3</sup> par an par source d'eau.

Avec 1 captage, 6 pompages et 3 réservoirs, la commune du Mas d'Azil regroupe environ un quart de toutes les structures de production et de stockage de l'eau potable, ce qui est cohérent avec son statut de polarité pour le territoire.

Réservoirs	Capacité en m <sup>3</sup>
ARTIGAT	122
BALUET (MAS D'AZIL)	230
CAPEL (MAS D'AZIL)	200
COUMEGNAUD (LES BORDES SUR ARIZE)	1 000
DE GUILHEM (CAMARADE)	260
GABRE	76
LA BASTIDE DE BESPLAS	230
LASSERE (MAS D'AZIL)	50
LE CASSE (LES BORDES SUR ARIZE)	1 000
LE FOSSAT	210
LE LONG PAS (PAILHES)	60
LEZAT COTE DE MIRANDE	340
MALET (GABRE)	25
PAILHES	147
PASTISSE (LEZAT SUR LEZE)	165
PISSEPOIVRE (PAILHES)	139
SARDA (LE FOSSAT)	343
SERRELONGUE SIEVAL (SIEURAS)	330
SERRELONGUE VOLVESTRE (SIEURAS)	330
ST SUZANNE	53
ST YBARS	222
<b>Total</b>	<b>5 532</b>

Capacité des réservoirs du territoire - Source SMDEA 09

### 3. LES SERVITUDES D'UTILITÉ PUBLIQUE

Le tableau qui suit présente les servitudes de passage de canalisations publiques légalement constituées par le SMDEA.

Commune	Section	Parcelle	Date de l'acte	Date de la publication HYPO et volume	Caractéristiques canalisation
LE FOSSAT	C	1593	28/09/16	2016P6315	ASS PVC 200 89 mètres et 2 regards
LE FOSSAT	ZI C	38 1887	19/04/2017	2017P2884	ASS PVC 200 120 mètres et 3 regards
LE MAS D'AZIL	A A A A A A A A A	1236 1237 1251 1252 1254 2288 2290 2479 1232	09/03/17	2017P1842	ASS fonte AEP PEHD

### 4. PROTECTION DE CAPTAGE

Le SMDEA bénéficie de servitudes de protection de captages destinés à l'alimentation en eau potable pour les sources suivantes :

- Prélèvement de l'eau de la rivière Arize, lieu-dit Roquebrune, commune Le Mas d'Azil (arrêté préfectoral du 30/05/2017)

# 5. ENJEUX PORTÉS PAR LE SMDEA

Enjeu 1 : La qualité de l'eau potable avec:

- La protection de la ressource en eau par la mise en œuvre de périmètres de protection,
- L'installation de traitements de l'eau ou la substitution de ressources pour l'amélioration de la qualité.

Enjeu 2 : la disponibilité de la ressource en eau pour la continuité du service d'eau potable avec le développement des communes lié à l'urbanisme

Enjeu 3 : la continuité du service de distribution d'eau potable avec le développement des communes lié à l'urbanisme.

COMMUNAUTÉ  
DE COMMUNES



**COMMUNAUTE DE COMMUNES ARIZE LEZE**

ROUTE DE FOIX  
09130 LE FOSSAT  
05.61.68.55.90  
accueil@arize-leze.fr



**Cittanova**  
11 rue amélie  
31000 Toulouse  
09.82.48.28.32  
<https://cittanova.fr>

Réservoir, Le Fossat  
210m<sup>3</sup>

DONNEES AEP:

● AEP Réservoir

AEP Ouvrage adduction

■ Brise Charge

AEP Canalisation

— Adduction

— Adduction-distribution

— Distribution

— Distribution 2

FOND DE PLAN:


■ bâti dur

■ bâti léger

■ Communes

■ Parcelles

0 250 500 m

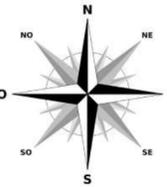

PIECE DU PLUI

4.3



P PLAN  
L LOCAL  
U URBANISME  
i INTERCOMMUNAL  
**Arize-Lèze**


**DOSSIER D'APPROBATION**

**4\_ANNEXES**

4.3 Réseaux d'alimentation en eau potable  
Plan Commune d'Artigat



ARRETE LE  
28/02/2024

APPROUVE LE  
26/03/2025

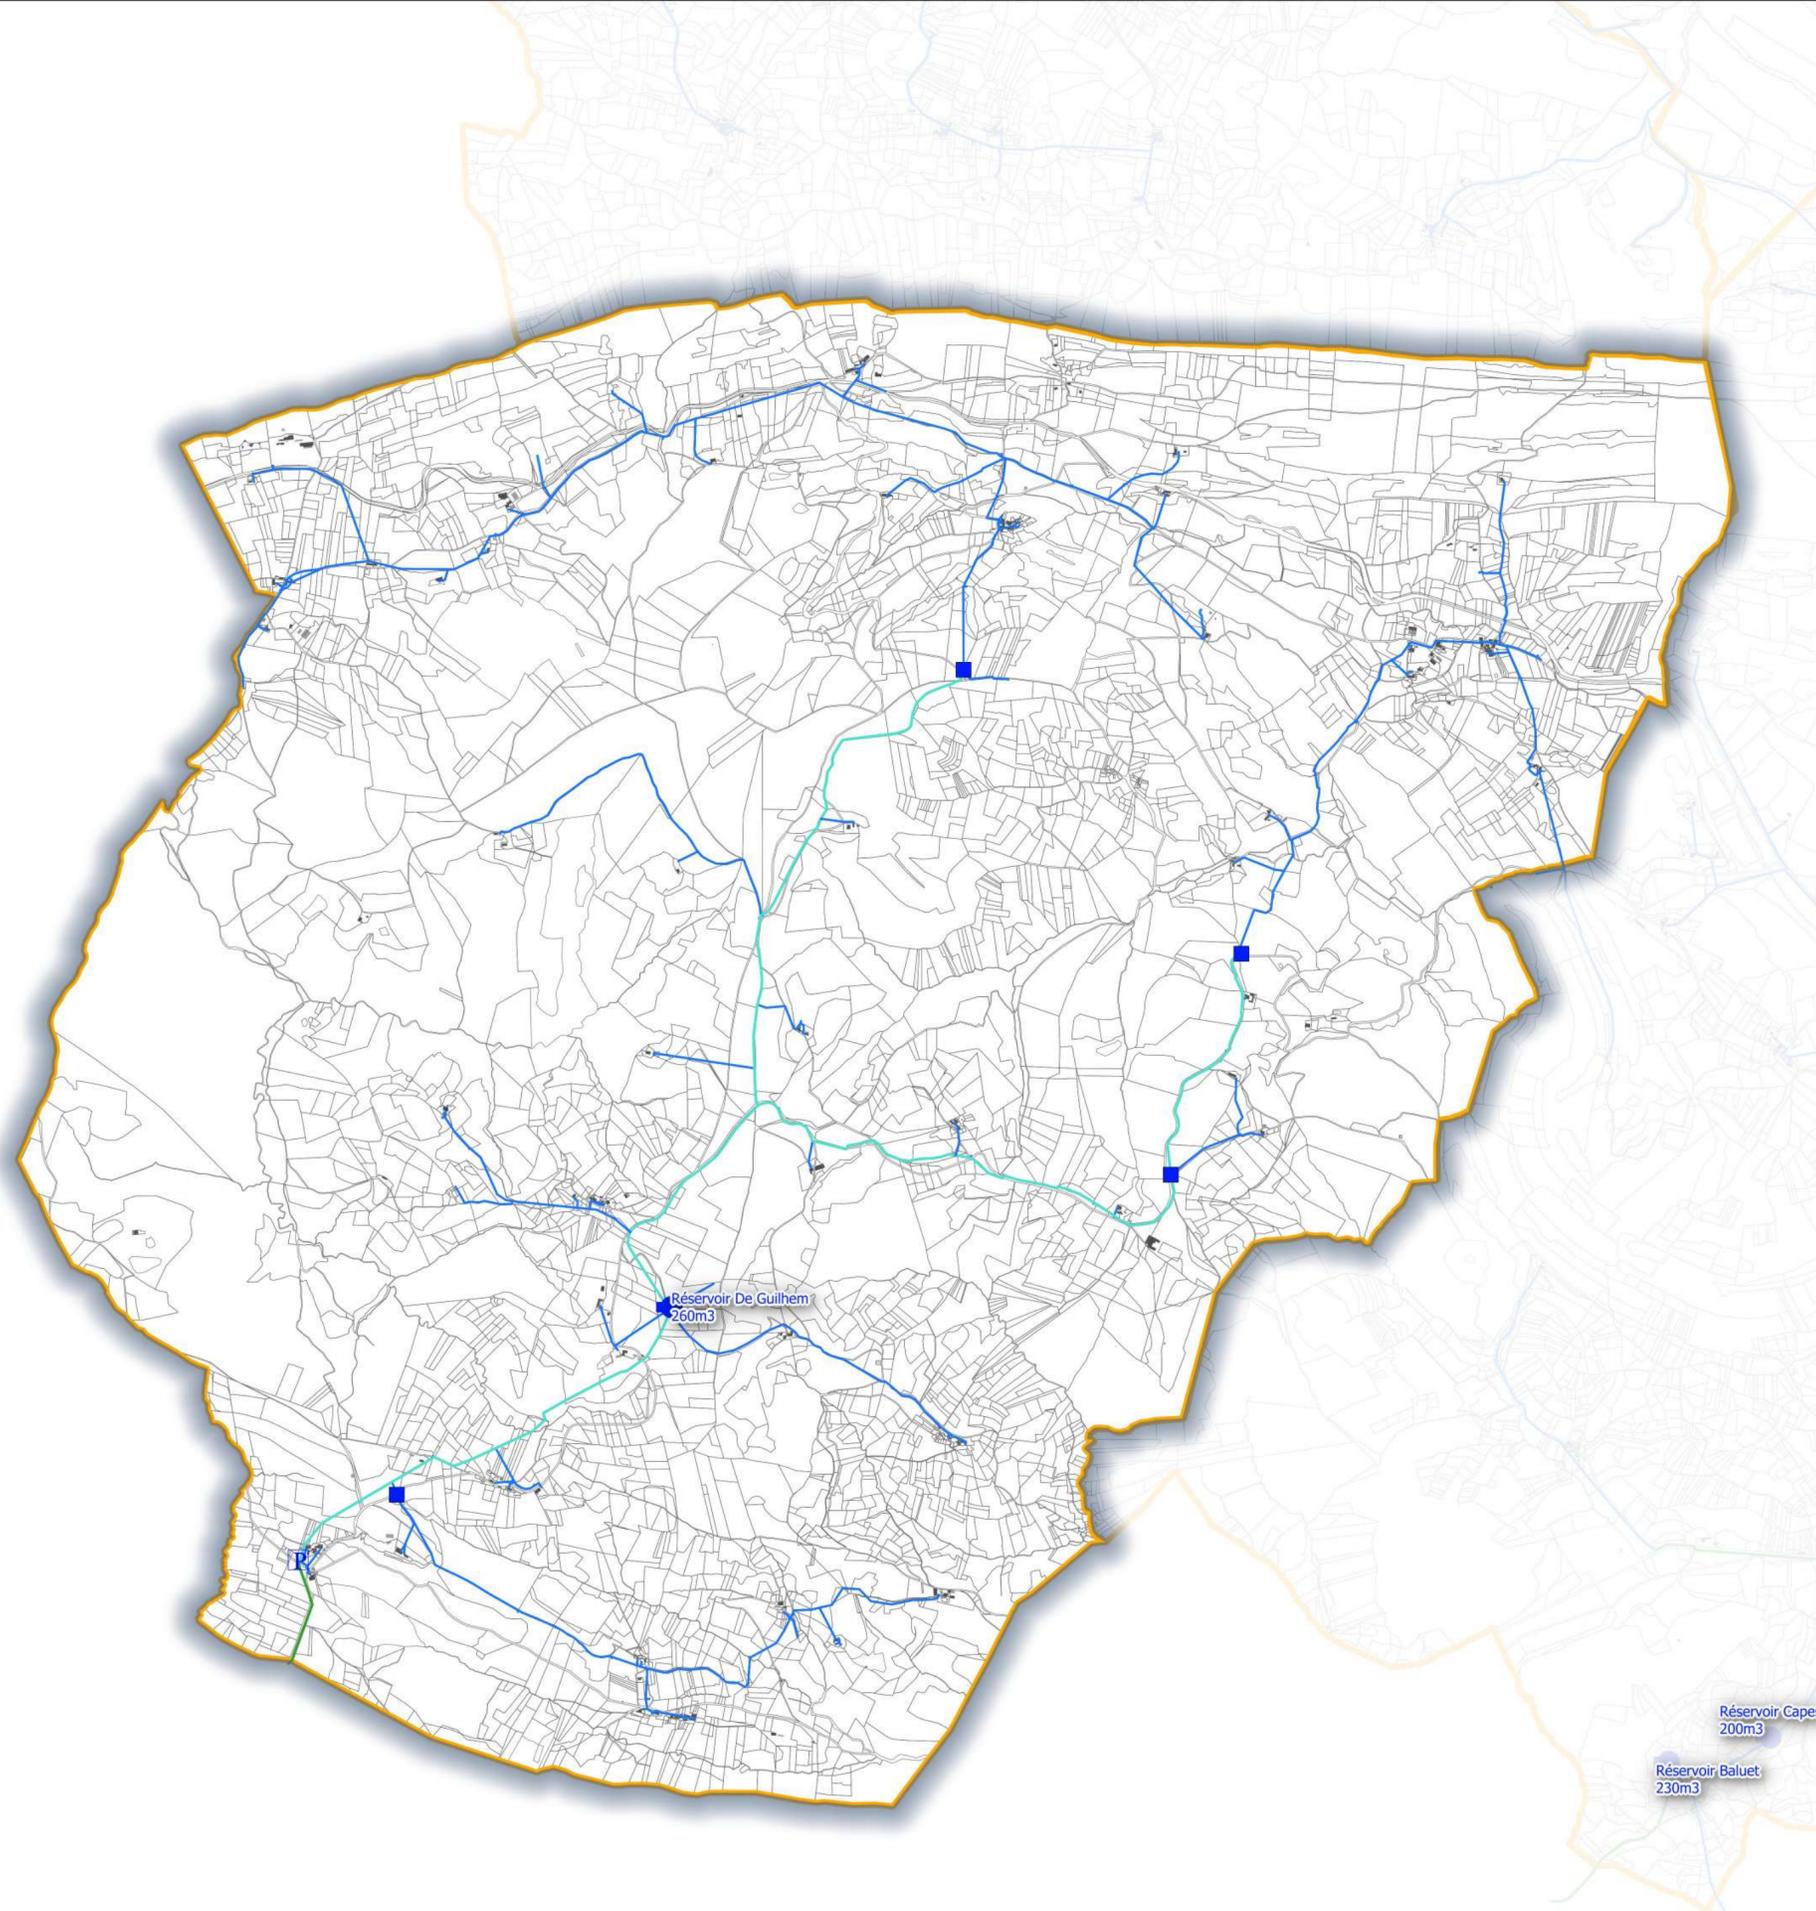

- DONNEES AEP:
- AEP Réservoir
  - AEP Ouvrage adduction
    - Brise Charge
    - ▲ Captage
  - AEP Canalisation
    - Adduction
    - Adduction-distribution
    - Distribution
    - AEP\_BRANCHEMENT
  - P AEP Pompage

- FOND DE PLAN:
- bâti dur
  - bâti léger
  - Communes
  - Parcelles

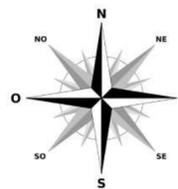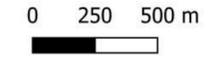

PIECE DU PLUI

**4.3**

P PLAN  
 L LOCAL  
 U URBANISME  
 i INTERCOMMUNAL

# Arize-Lèze

**DOSSIER D'APPROBATION**


**4\_ANNEXES**

4.3 Réseaux d'alimentation en eau potable



Plan Commune de CAMARADE

ARRETE LE  
28/02/2024

APPROUVE LE  
26/03/2025

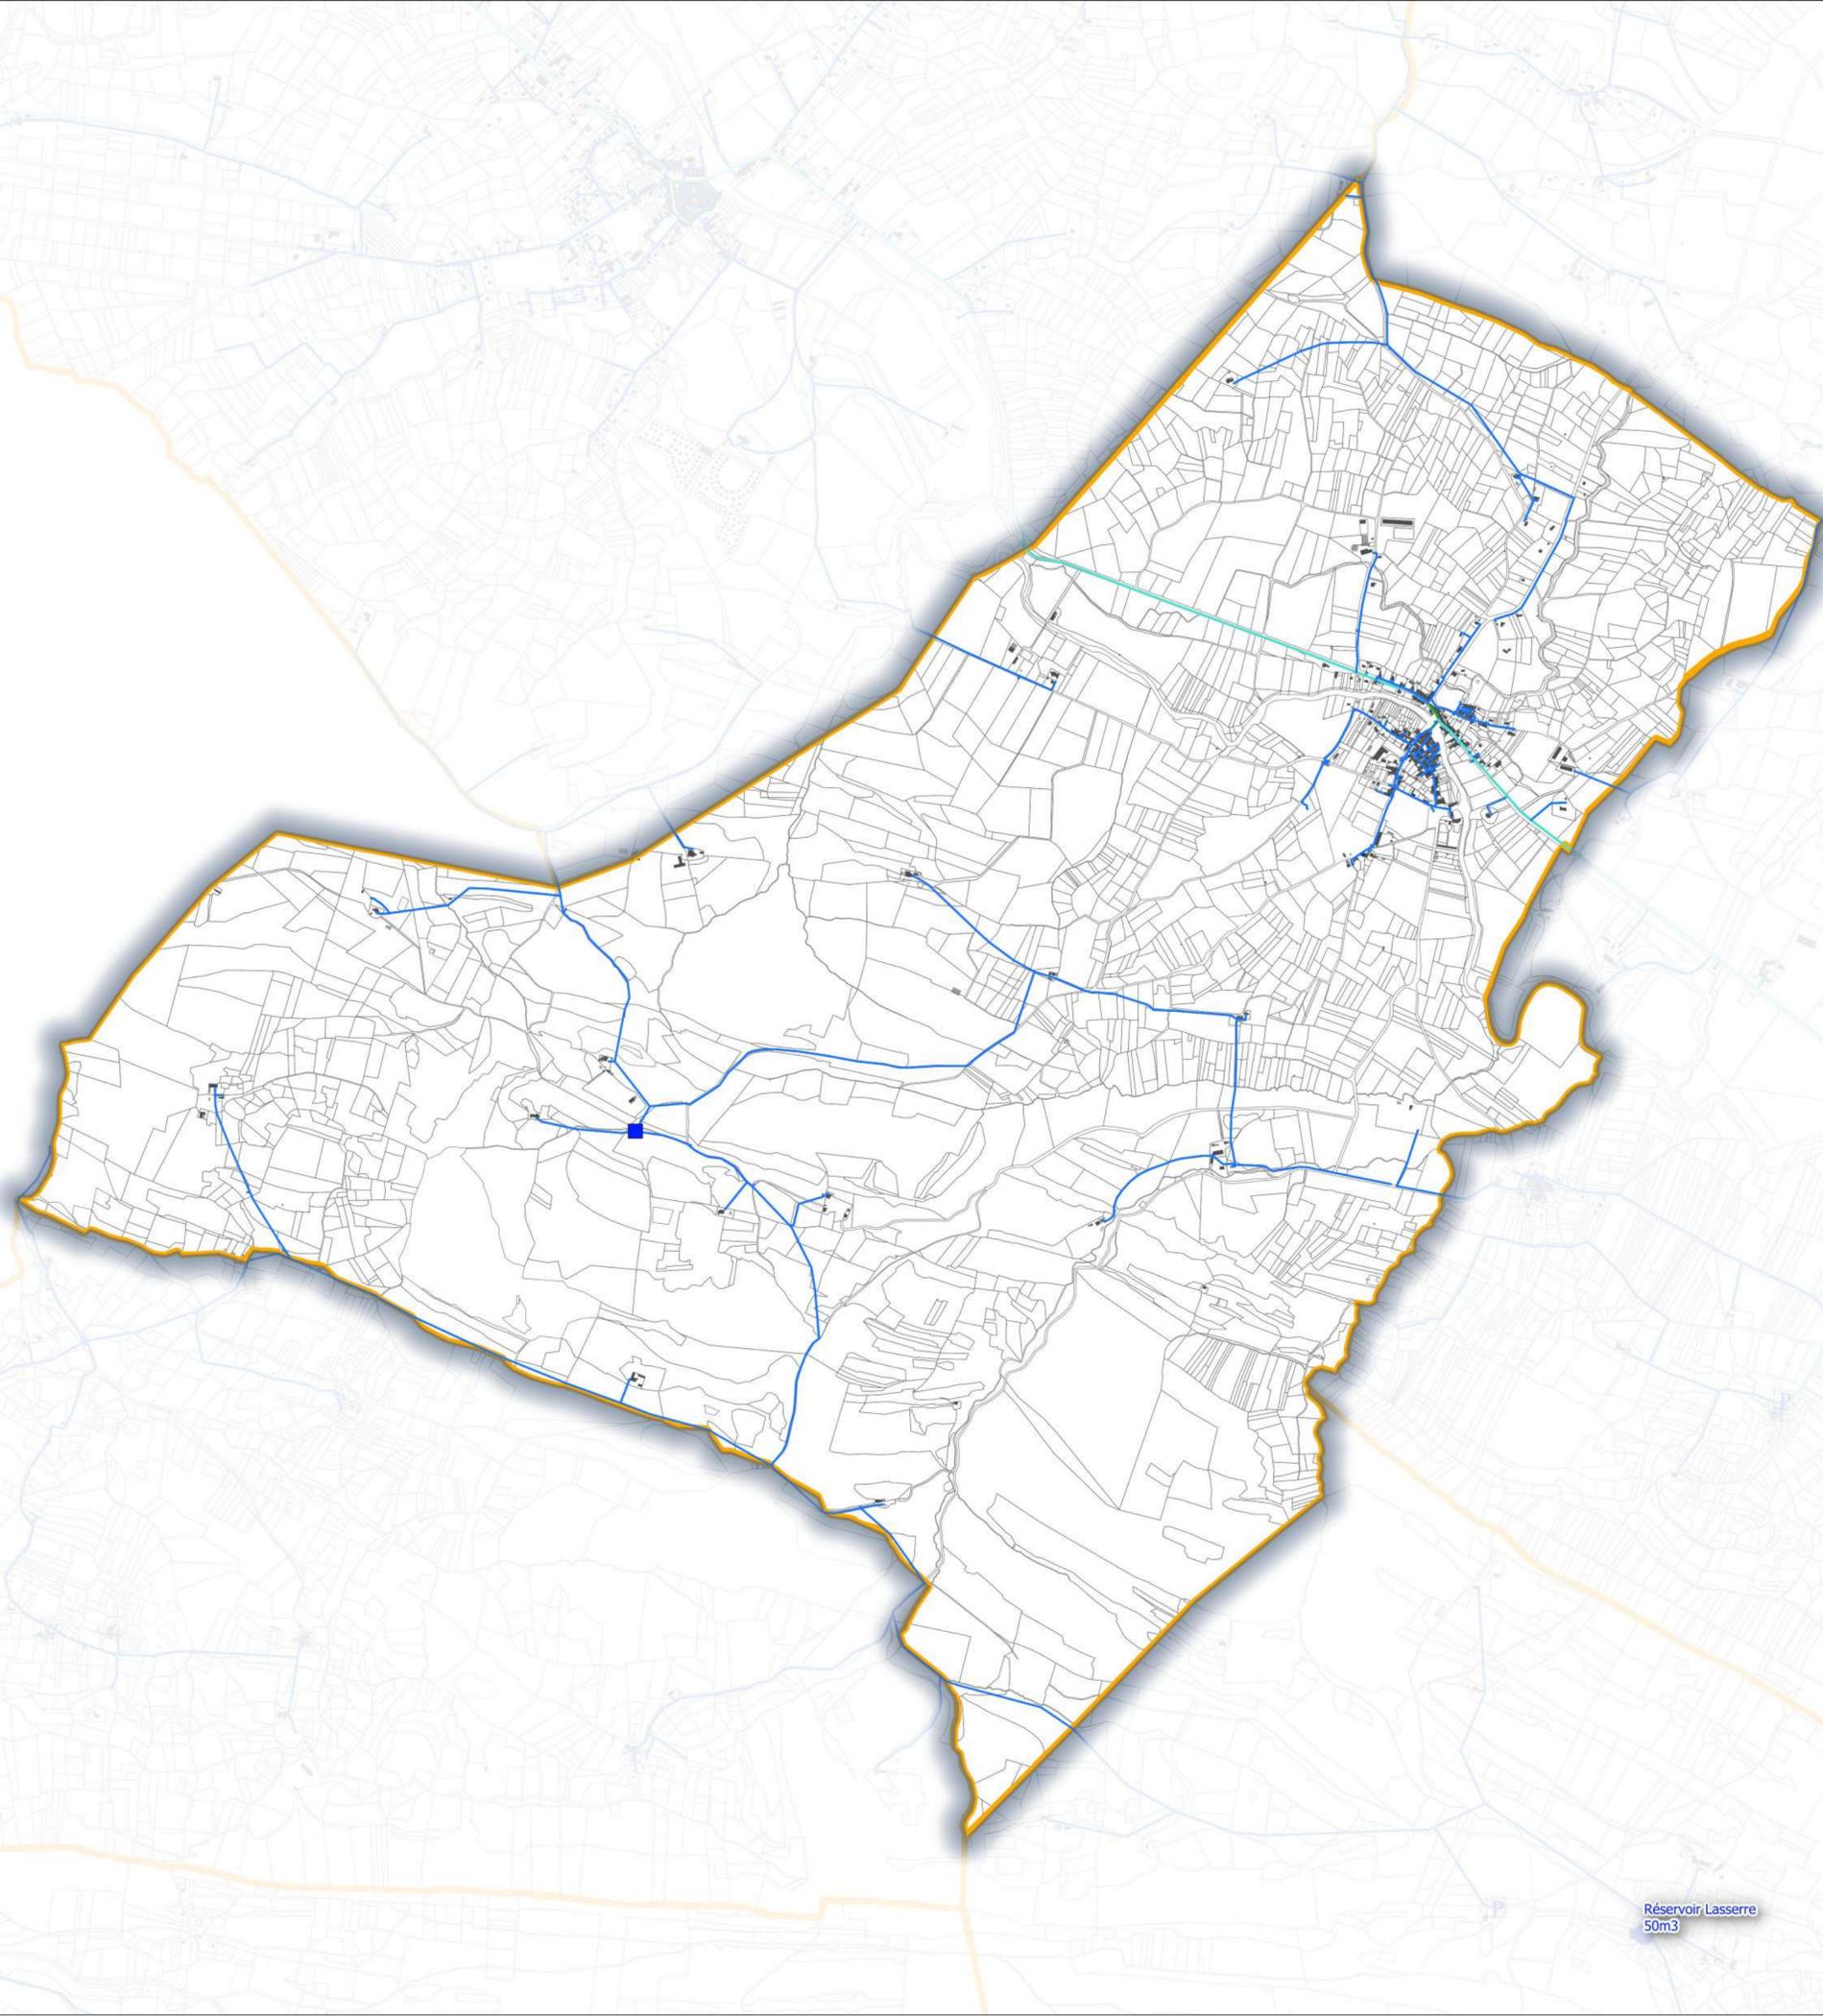

- DONNEES AEP:**
- AEP Réservoir
  - AEP Ouvrage adduction**
  - Brise Charge
  - ▲ Captage
  - AEP Canalisation**
  - Adduction
  - Adduction-distribution
  - Distribution
  - AEP\_BRANCHEMENT
  - P AEP Pompage
- FOND DE PLAN:**
- bâti dur
  - bâti léger
  - Communes
  - Parcelles

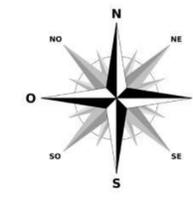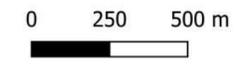

PIECE DU PLUI

**4.3**



**P** PLAN  
**L** LOCAL  
**U** URBANISME  
**i** INTERCOMMUNAL  
**Arize-Lèze**

**DOSSIER D'APPROBATION**


**4\_ANNEXES**

4.3 Réseau d'alimentation en eau potable  
 Plan Commune de CAMPAGNE-SUR-ARIZE

ARRETE LE  
28/02/2024


APPROUVE LE  
26/03/2025

Réservoir Lasserre  
50m3

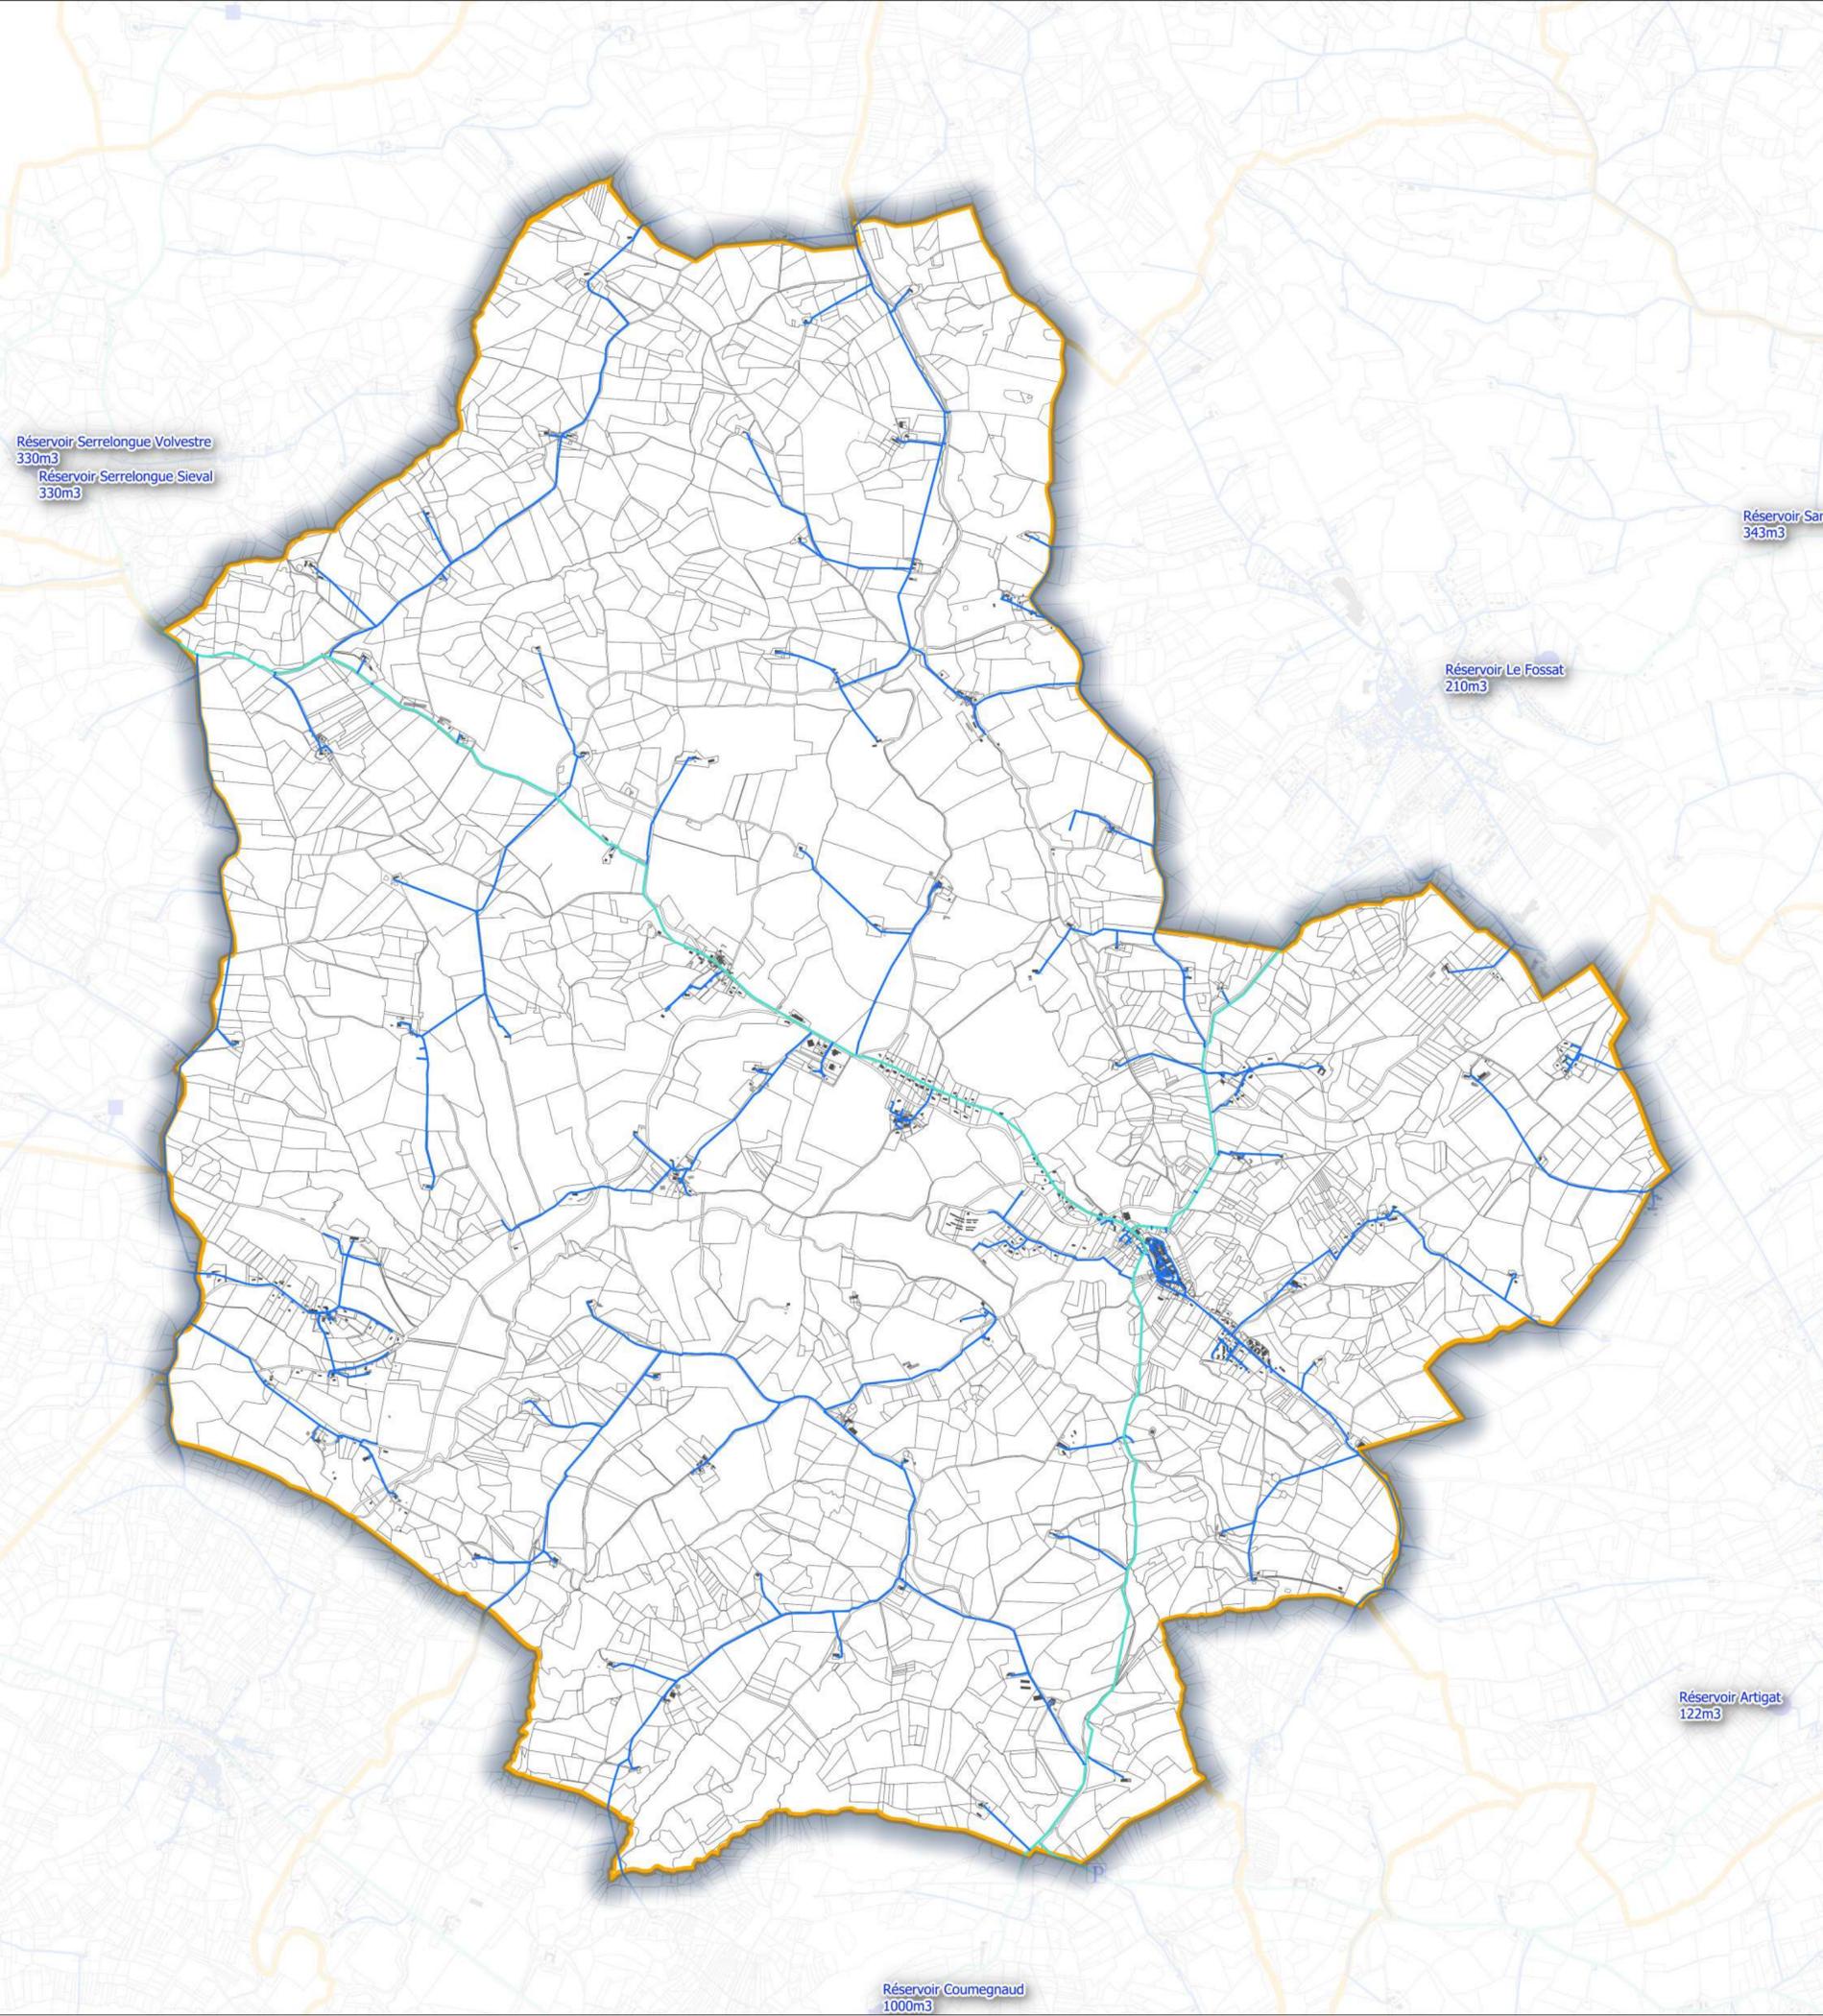

- DONNEES AEP:**
- AEP Réservoir
  - AEP Ouvrage adduction**
  - Brise Charge
  - ▲ Captage
  - AEP Canalisation**
  - Adduction
  - Adduction-distribution
  - Distribution
  - AEP BRANCHEMENT
  - P AEP Pompage
- FOND DE PLAN:**
- bâti dur
  - bâti léger
  - Communes
  - Parcelles

0 250 500 m

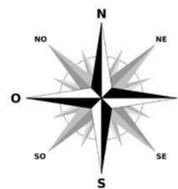

PIECE DU PLUI

**4.3**



**P** PLAN  
**L** LOCAL  
**U** URBANISME  
**i** INTERCOMMUNAL  
**Arize-Lèze**

**DOSSIER D'APPROBATION**

**4\_ANNEXES**

4.3 Réseaux d'alimentation en eau potable


Plan Commune de CARLA-BAYLE

ARRETE LE  
28/02/2024

APPROUVE LE  
26/03/2025



- DONNEES AEP:**
- AEP Réservoir
  - AEP Ouvrage adduction**
  - Brise Charge
  - ▲ Captage
  - AEP Canalisation**
  - Adduction
  - Adduction-distribution
  - Distribution
  - AEP\_BRANCHEMENT
  - P AEP Pompage
- FOND DE PLAN:**
- bâti dur
  - bâti léger
  - Communes
  - Parcelles

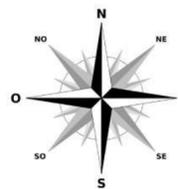

PIECE DU PLUI  
**4.3**



**P** PLAN  
**L** LOCAL  
**U** URBANISME  
**i** INTERCOMMUNAL  
**Arize-Lèze**

**DOSSIER D'APPROBATION**

**4\_ANNEXES**

4.3\_ Réseau d'alimentation en eau potable

Plan Commune de CASTERAS


ARRETE LE  
28/02/2024

APPROUVE LE  
26/03/2025

Réservoir Serrelongue Volvestre  
330m3  
Réservoir Serrelongue Sieval  
330m3

- DONNEES AEP:
- AEP Réservoir
  - Brise Charge
  - ▲ Captage
- AEP Ouvrage adduction
- Brise Charge
  - ▲ Captage
- AEP Canalisation
- Adduction
  - Adduction-distribution
  - Distribution
  - AEP\_BRANCHEMENT
- AEP Pompage
- Ⓟ AEP Pompage
- FOND DE PLAN:
- bâti dur
  - bâti léger
  - Communes
  - Parcelles

0 250 500 m

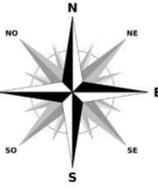

PIECE DU PLUI

4.3



P PLAN  
L LOCAL  
U URBANISME  
i INTERCOMMUNAL

# Arize-Lèze

## DOSSIER D'APPROBATION


### 4\_ANNEXES

4.3 Réseaux d'alimentation en eau potable


Plan Commune de CASTEX

ARRETE LE  
28/02/2024

APPROUVE LE  
26/03/2025

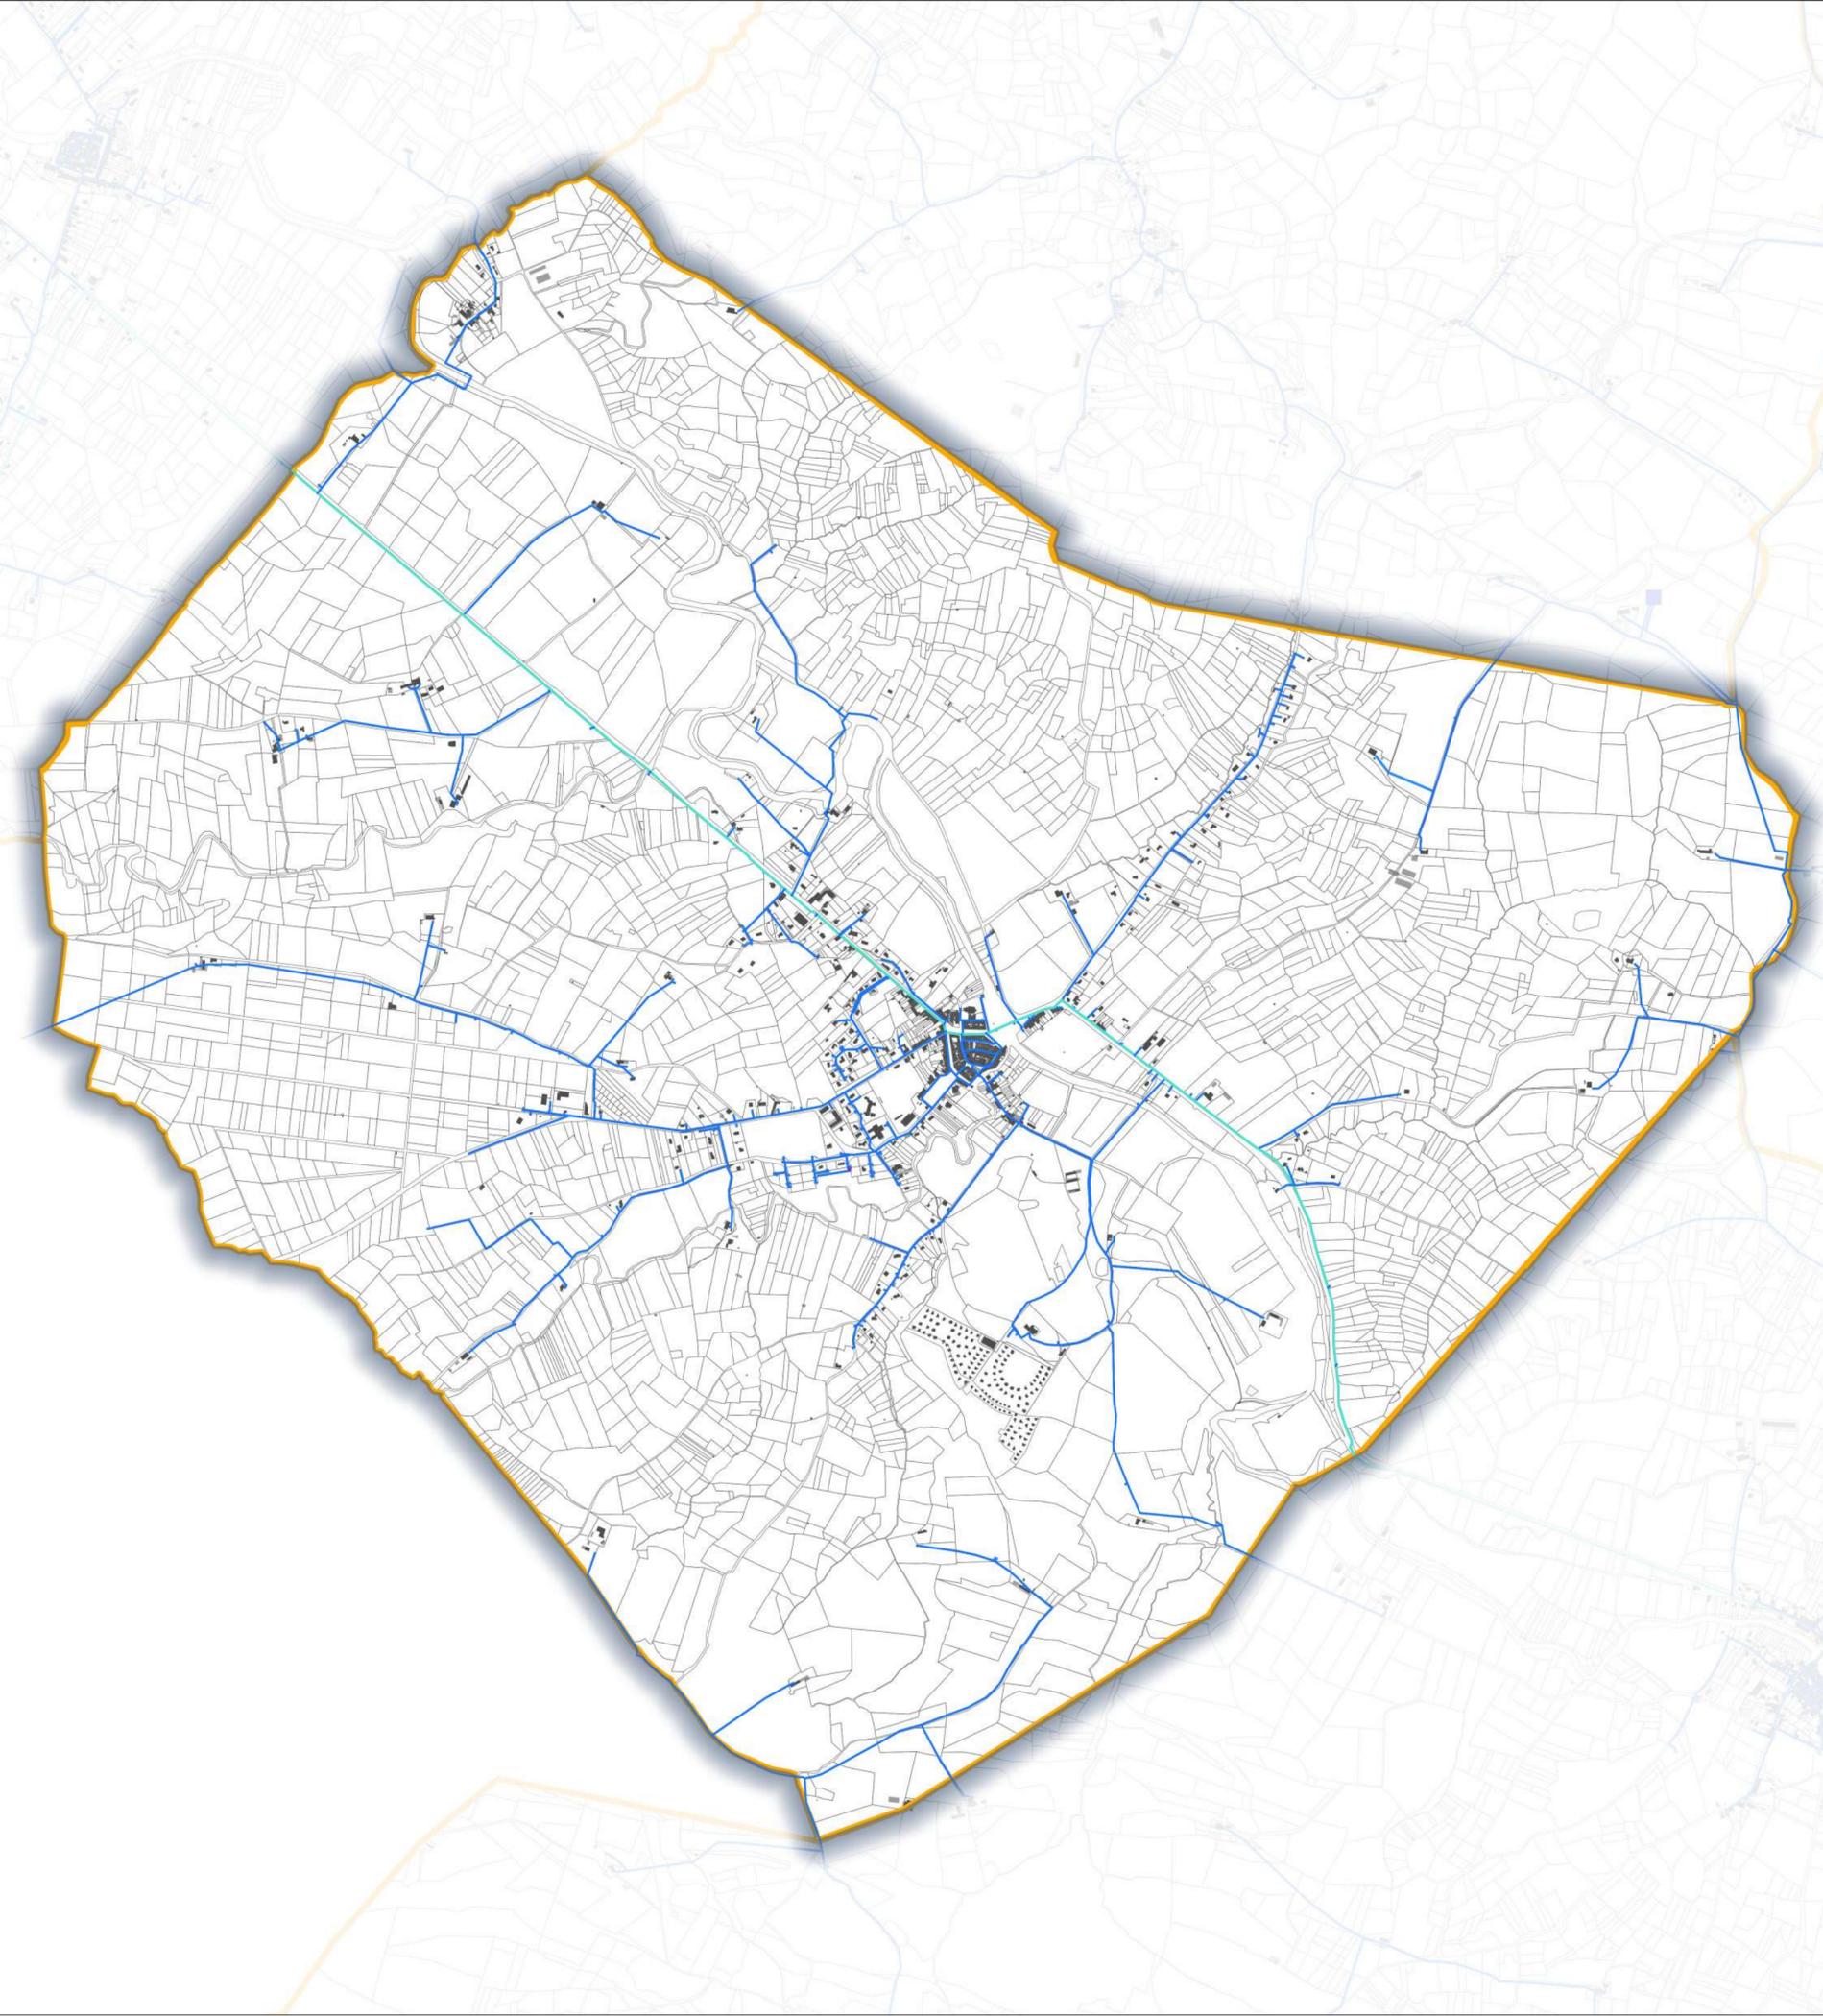

- DONNEES AEP:
- AEP Réservoir
  - AEP Ouvrage adduction
    - Brise Charge
    - ▲ Captage
  - AEP Canalisation
    - Adduction
    - Adduction-distribution
    - Distribution
    - AEP\_BRANCHEMENT
  - P AEP Pompage
- FOND DE PLAN:
- bâti dur
  - bâti léger
  - Communes
  - Parcelles

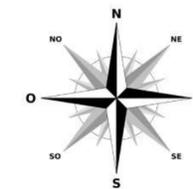

PIECE DU PLUI

**4.3**



P PLAN  
 L LOCAL  
 U URBANISME  
 i INTERCOMMUNAL

# Arize-Lèze

**DOSSIER D'APPROBATION**


**4\_ANNEXES**

4.3 Réseau d'alimentation en eau potable



Plan Commune de DAUMAZAN-SUR-ARIZE

ARRETE LE  
28/02/2024

APPROUVE LE  
26/03/2025

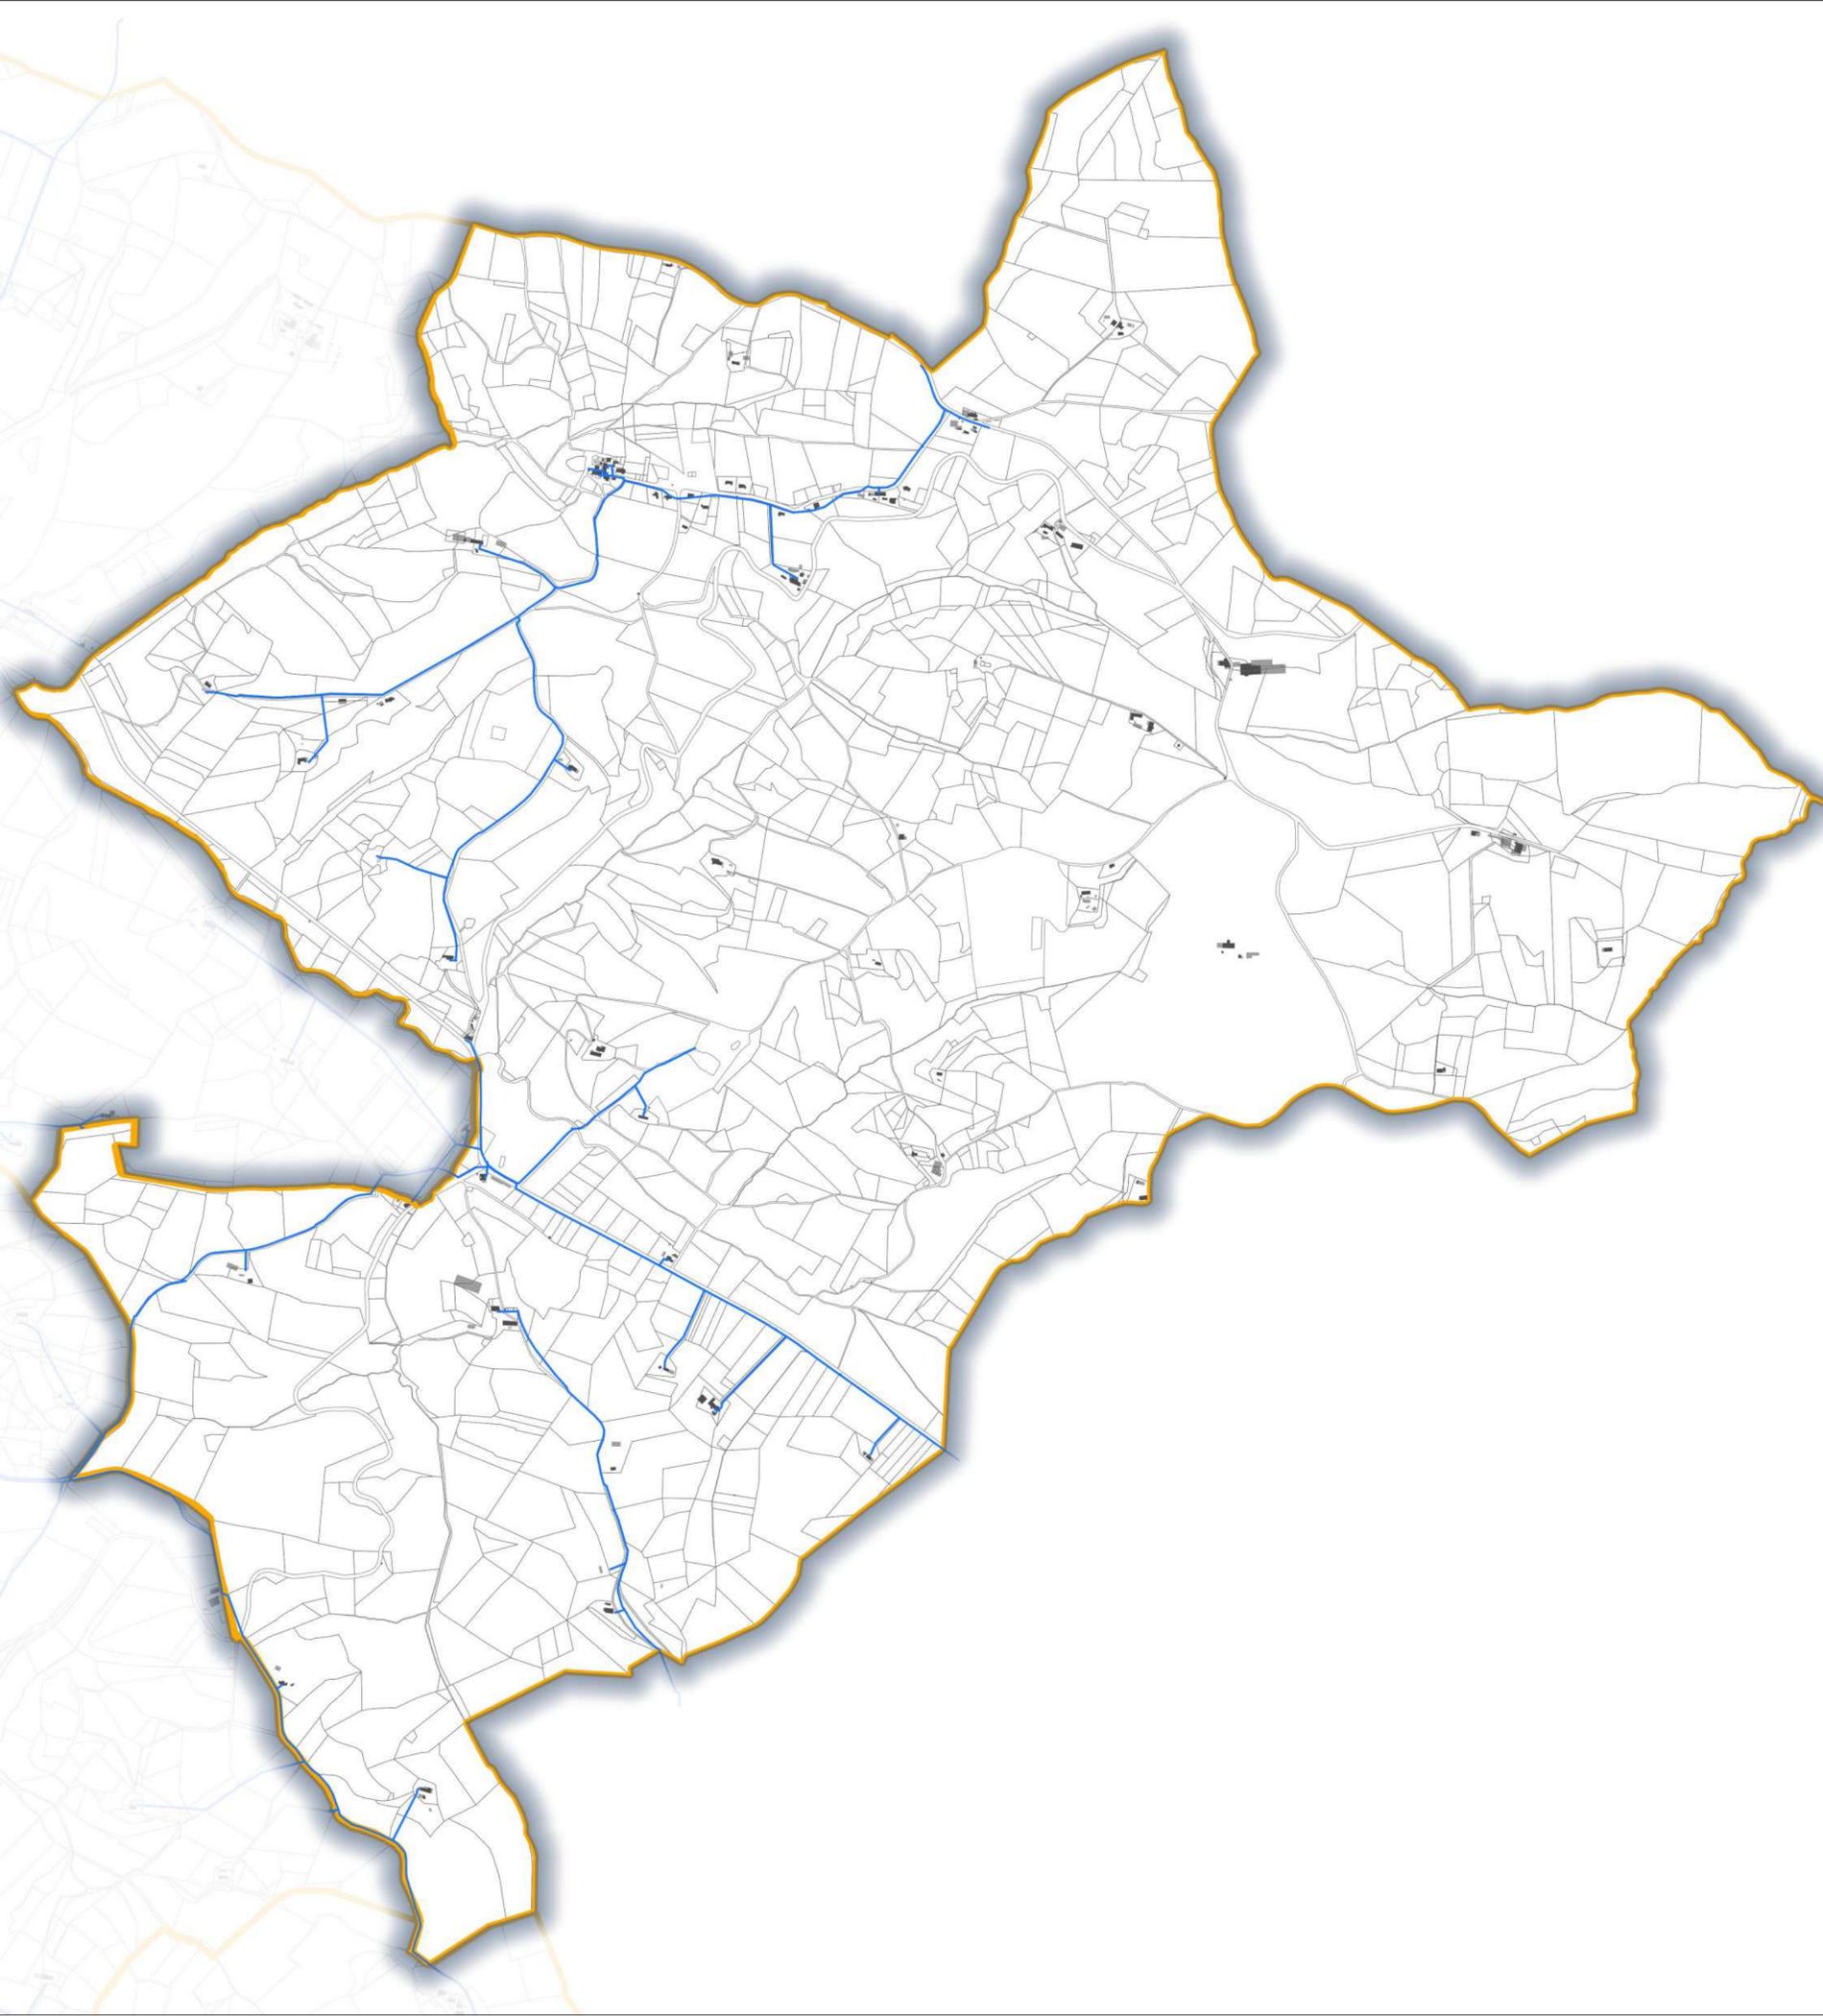

- DONNEES AEP:
- AEP Réservoir
  - AEP Ouvrage adduction
  - Brise Charge
  - ▲ Captage
- AEP Canalisation
- Adduction
  - Adduction-distribution
  - Distribution
  - AEP\_BRANCHEMENT
- P AEP Pompage
- FOND DE PLAN:
- bâti dur
  - bâti léger
  - Communes
  - Parcelles

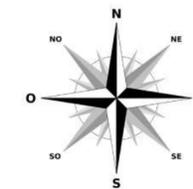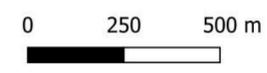


PIECE DU PLUI

**4.3**



P PLAN  
 L LOCAL  
 U URBANISME  
 i INTERCOMMUNAL

# Arize-Lèze

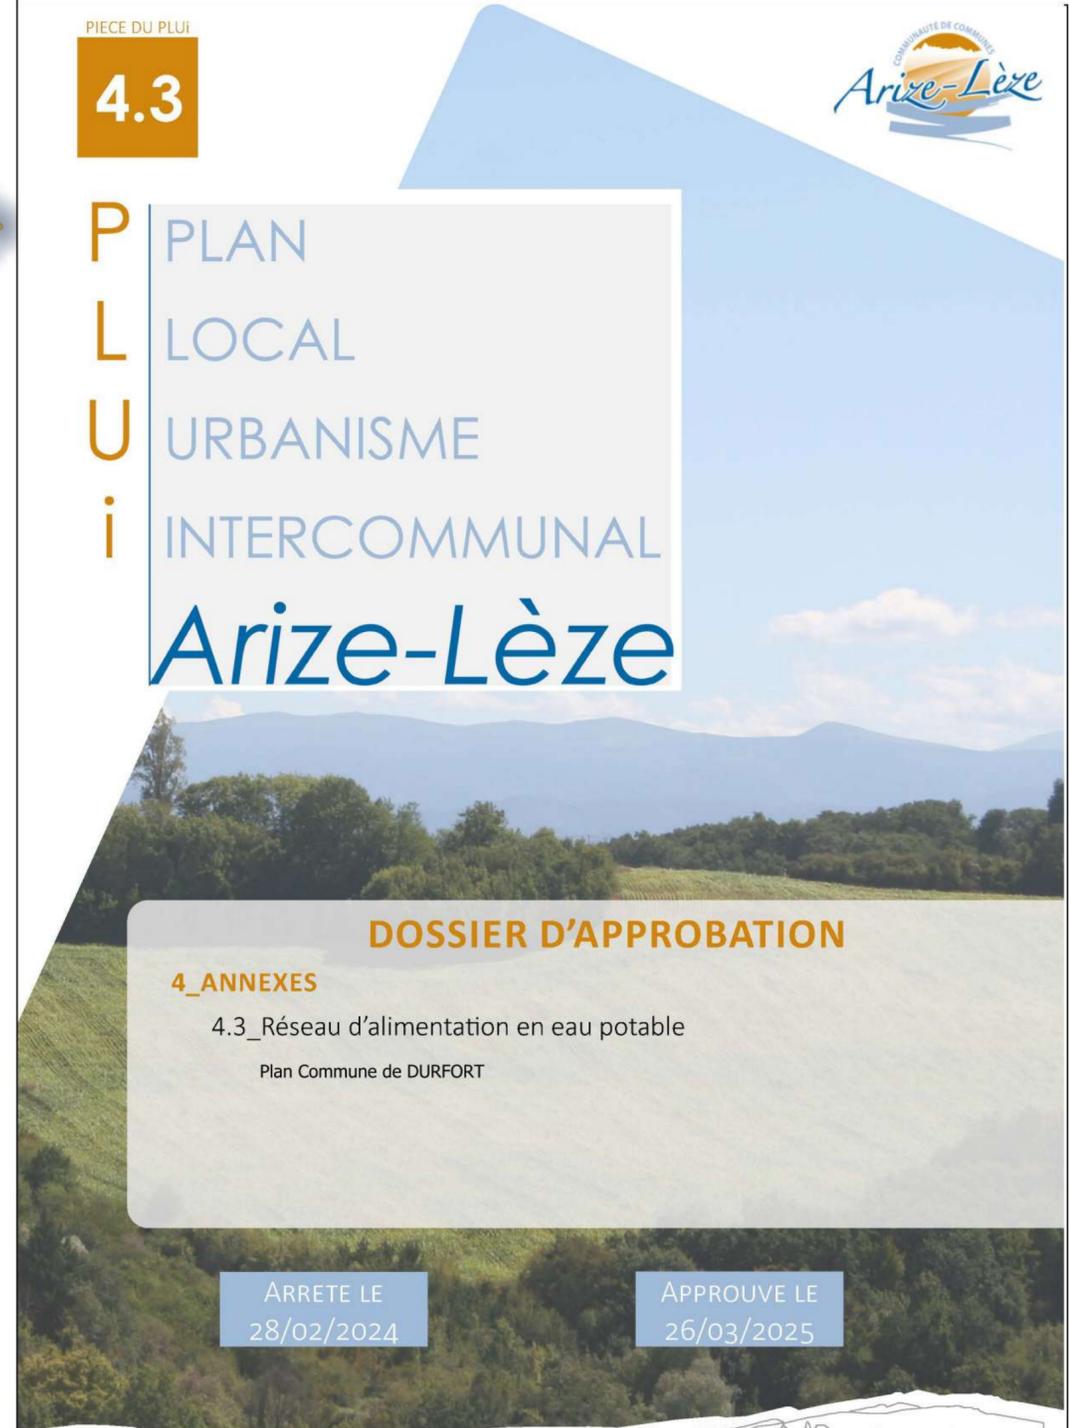

## DOSSIER D'APPROBATION

### 4\_ANNEXES

4.3 Réseau d'alimentation en eau potable



Plan Commune de DURFORT

ARRETE LE  
28/02/2024

APPROUVE LE  
26/03/2025



- DONNEES AEP:
- AEP Réservoir
  - AEP Ouvrage adduction
  - Brise Charge
  - ▲ Captage
- AEP Canalisations
- Adduction
  - Adduction-distribution
  - Distribution
  - AEP\_BRANCHEMENT
- P AEP Pompage
- FOND DE PLAN:
- bâti dur
  - bâti léger
  - Communes
  - Parcelles

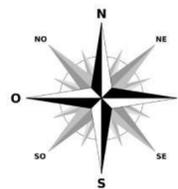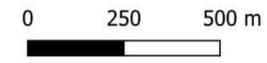

PIECE DU PLUI

**4.3**



**P** PLAN  
**L** LOCAL  
**U** URBANISME  
**i** INTERCOMMUNAL  
**Arize-Lèze**

**DOSSIER D'APPROBATION**


**4\_ANNEXES**

4.3 Réseau d'alimentation en eau potable



Plan Commune de FORNEX

ARRETE LE  
28/02/2024

APPROUVE LE  
26/03/2025

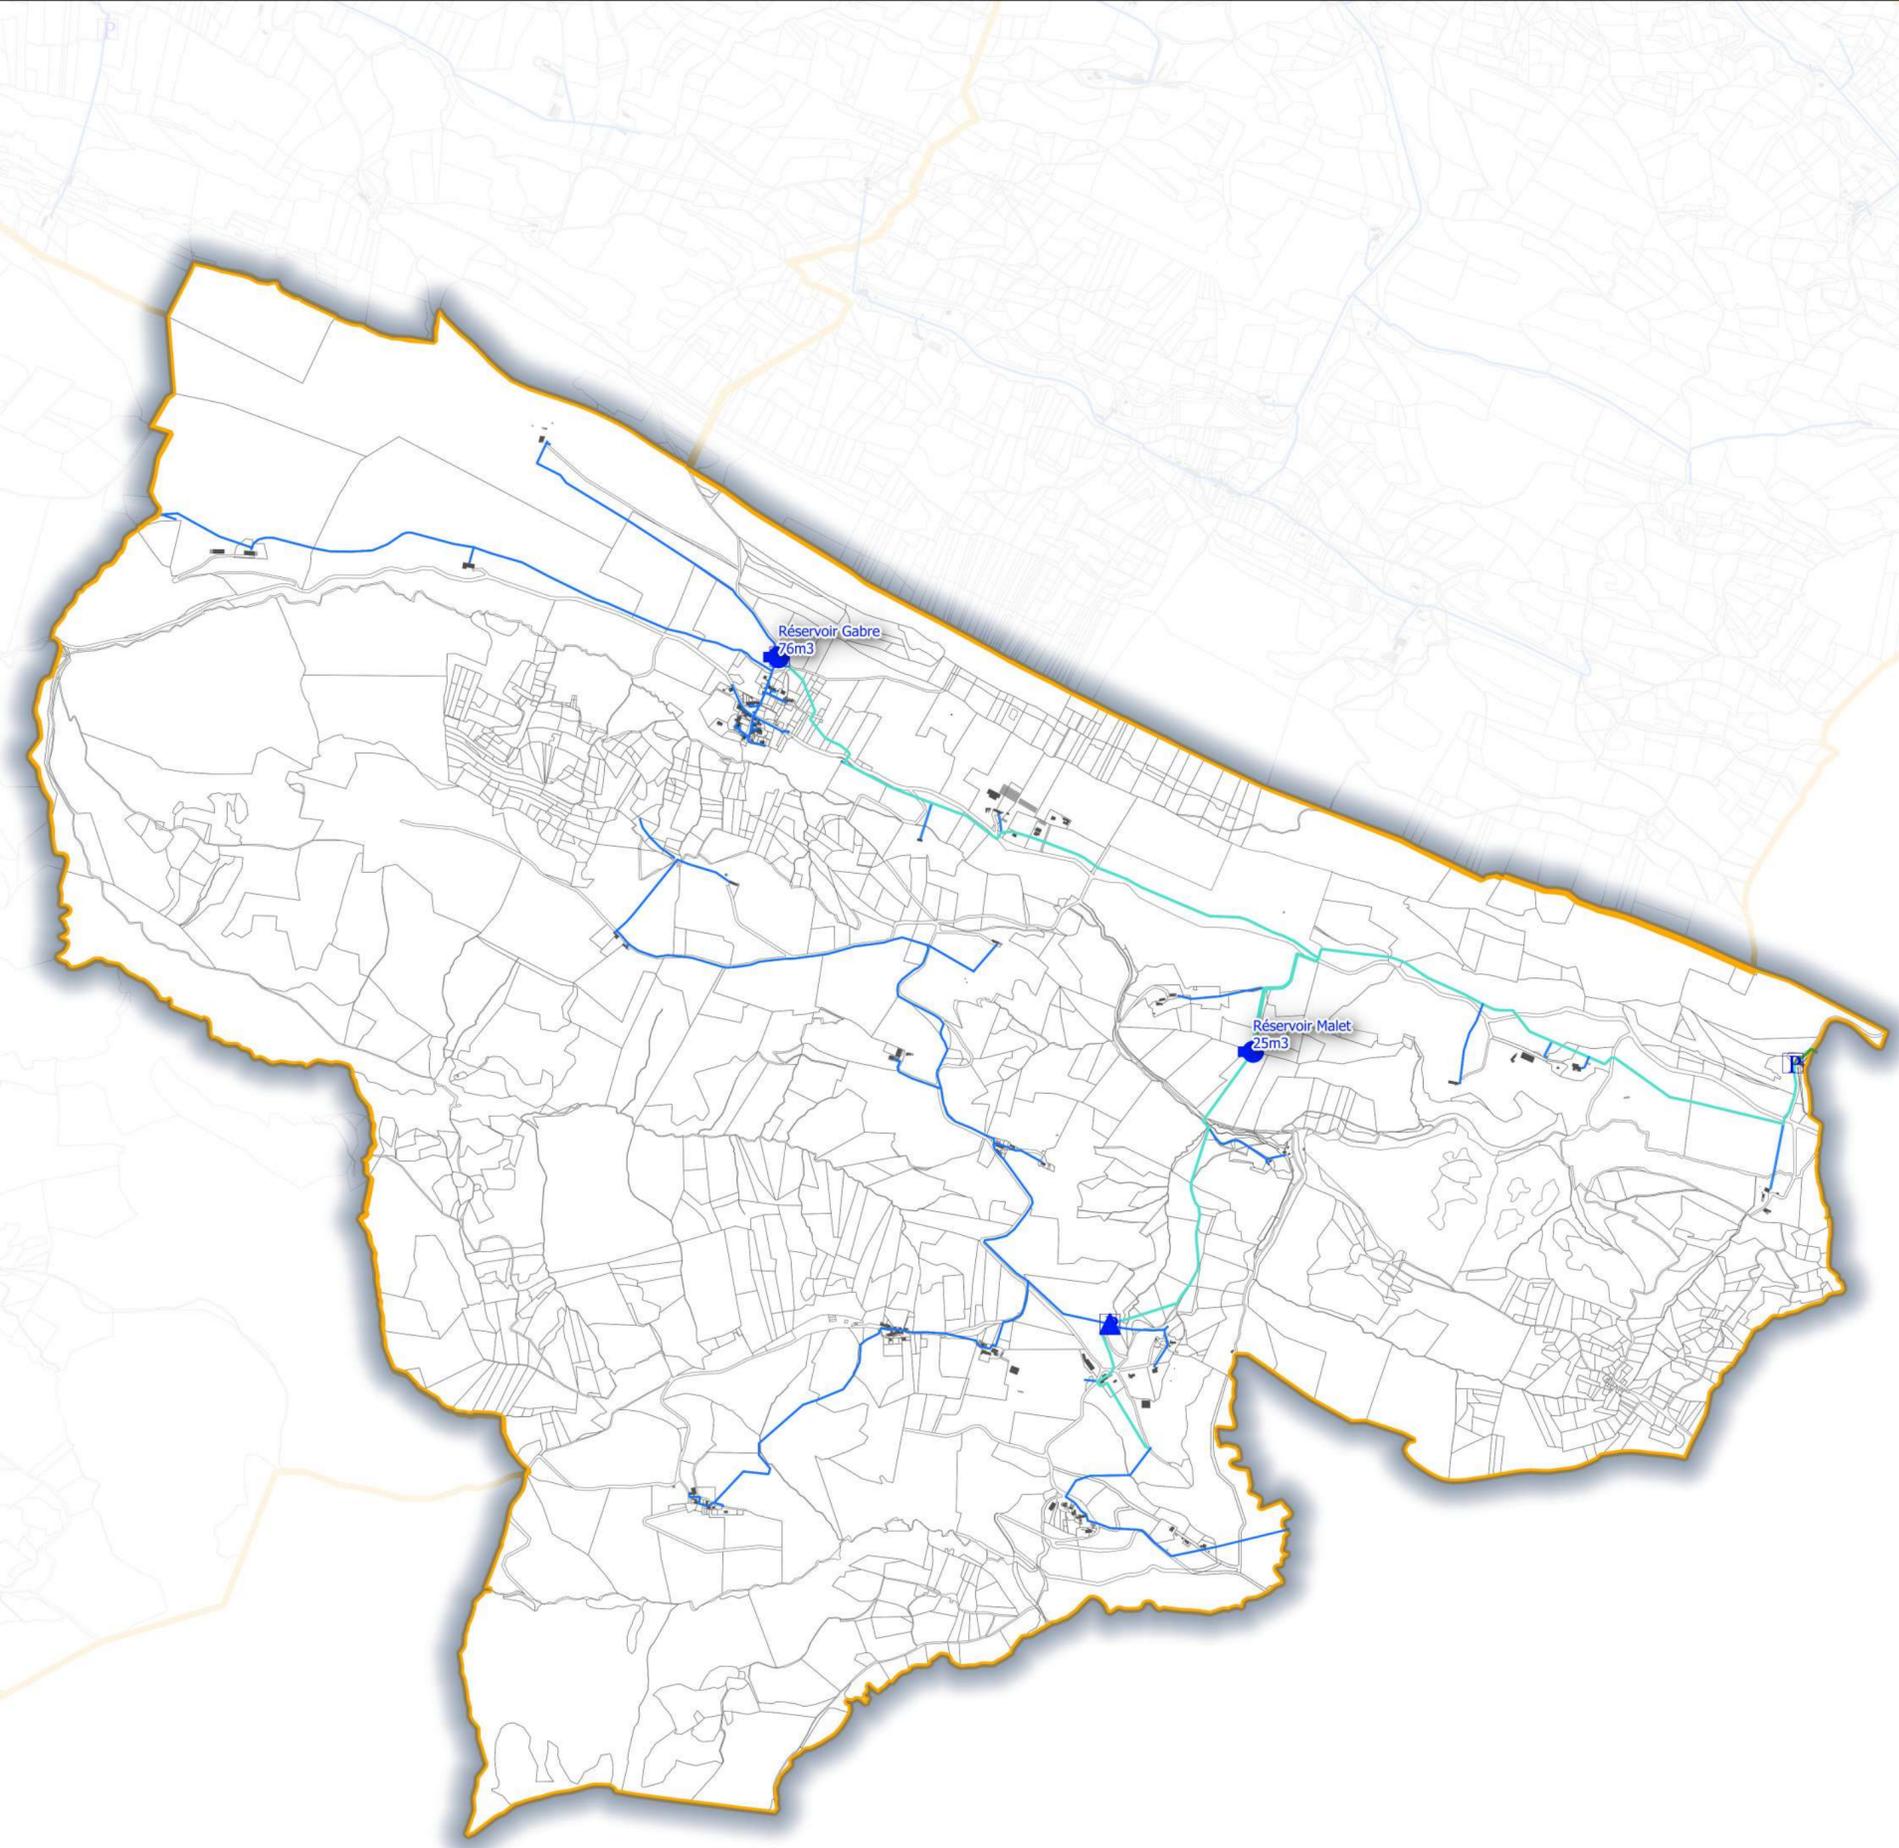

- DONNEES AEP:
- AEP Réservoir
  - AEP Ouvrage adduction
  - ▲ Brise Charge
  - ▲ Captage
- AEP Canalisations
- Adduction
  - Adduction-distribution
  - Distribution
  - AEP\_BRANCHEMENT
- P AEP Pompage
- FOND DE PLAN:
- bâti dur
  - bâti léger
  - Communes
  - Parcelles

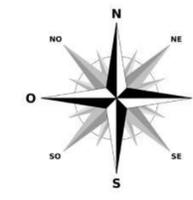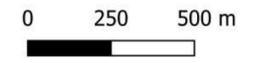

PIECE DU PLUI

**4.3**



P PLAN  
 L LOCAL  
 U URBANISME  
 i INTERCOMMUNAL

# Arize-Lèze



**DOSSIER D'APPROBATION**


**4\_ANNEXES**

4.3 Réseaux d'alimentation en eau potable

Plan Commune de GABRE



ARRETE LE  
28/02/2024

APPROUVE LE  
26/03/2025

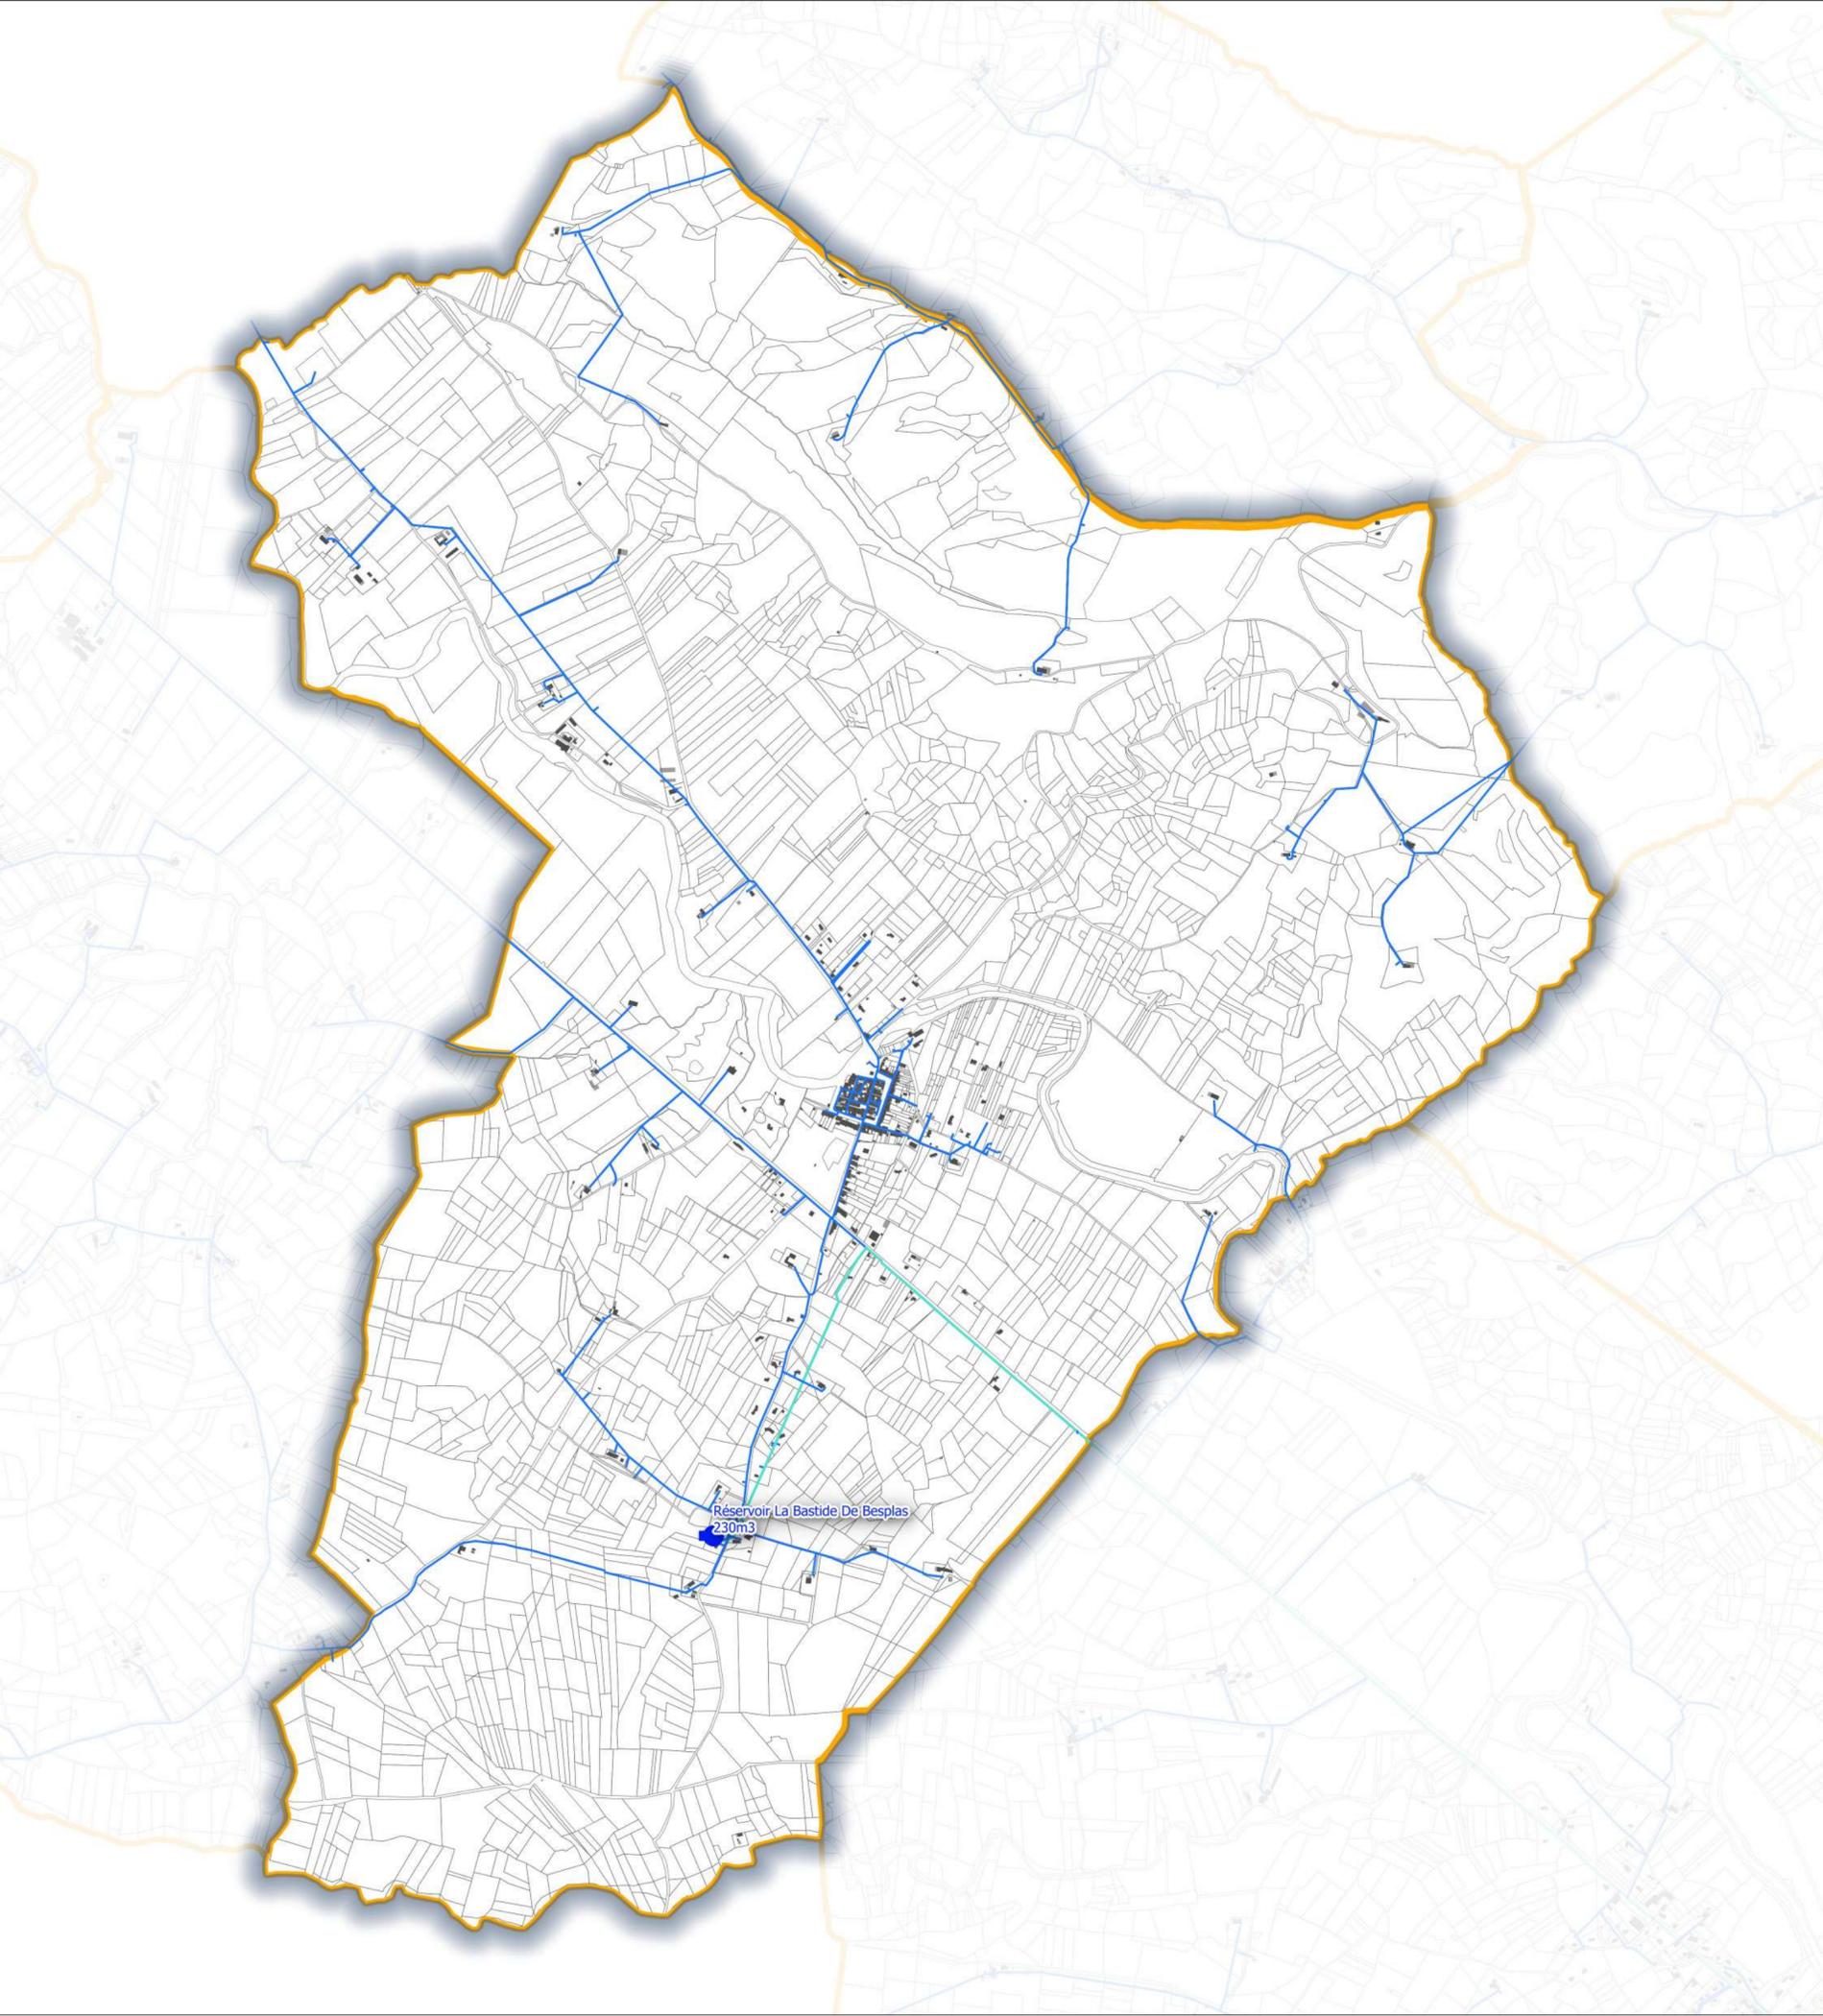

DONNEES AEP:

- AEP Réservoir
  - AEP Ouvrage adduction
    - Brise Charge
    - ▲ Captage
  - AEP Canalisation
    - Adduction
    - Adduction-distribution
    - Distribution
    - AEP\_BRANCHEMENT
  - P AEP Pompage
- FOND DE PLAN:
- bâti dur
  - bâti léger
  - Communes
  - Parcelles

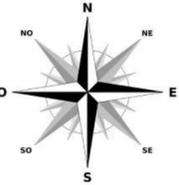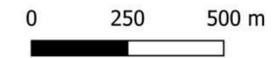

PIECE DU PLUI

**4.3**



P PLAN  
L LOCAL  
U URBANISME  
i INTERCOMMUNAL

# Arize-Lèze

## DOSSIER D'APPROBATION


### 4\_ANNEXES

4.3 Réseaux d'alimentation en eau potable

Plan Commune de LA BASTIDE-DE-BESPLAS

ARRETE LE  
28/02/2024

APPROUVE LE  
26/03/2025


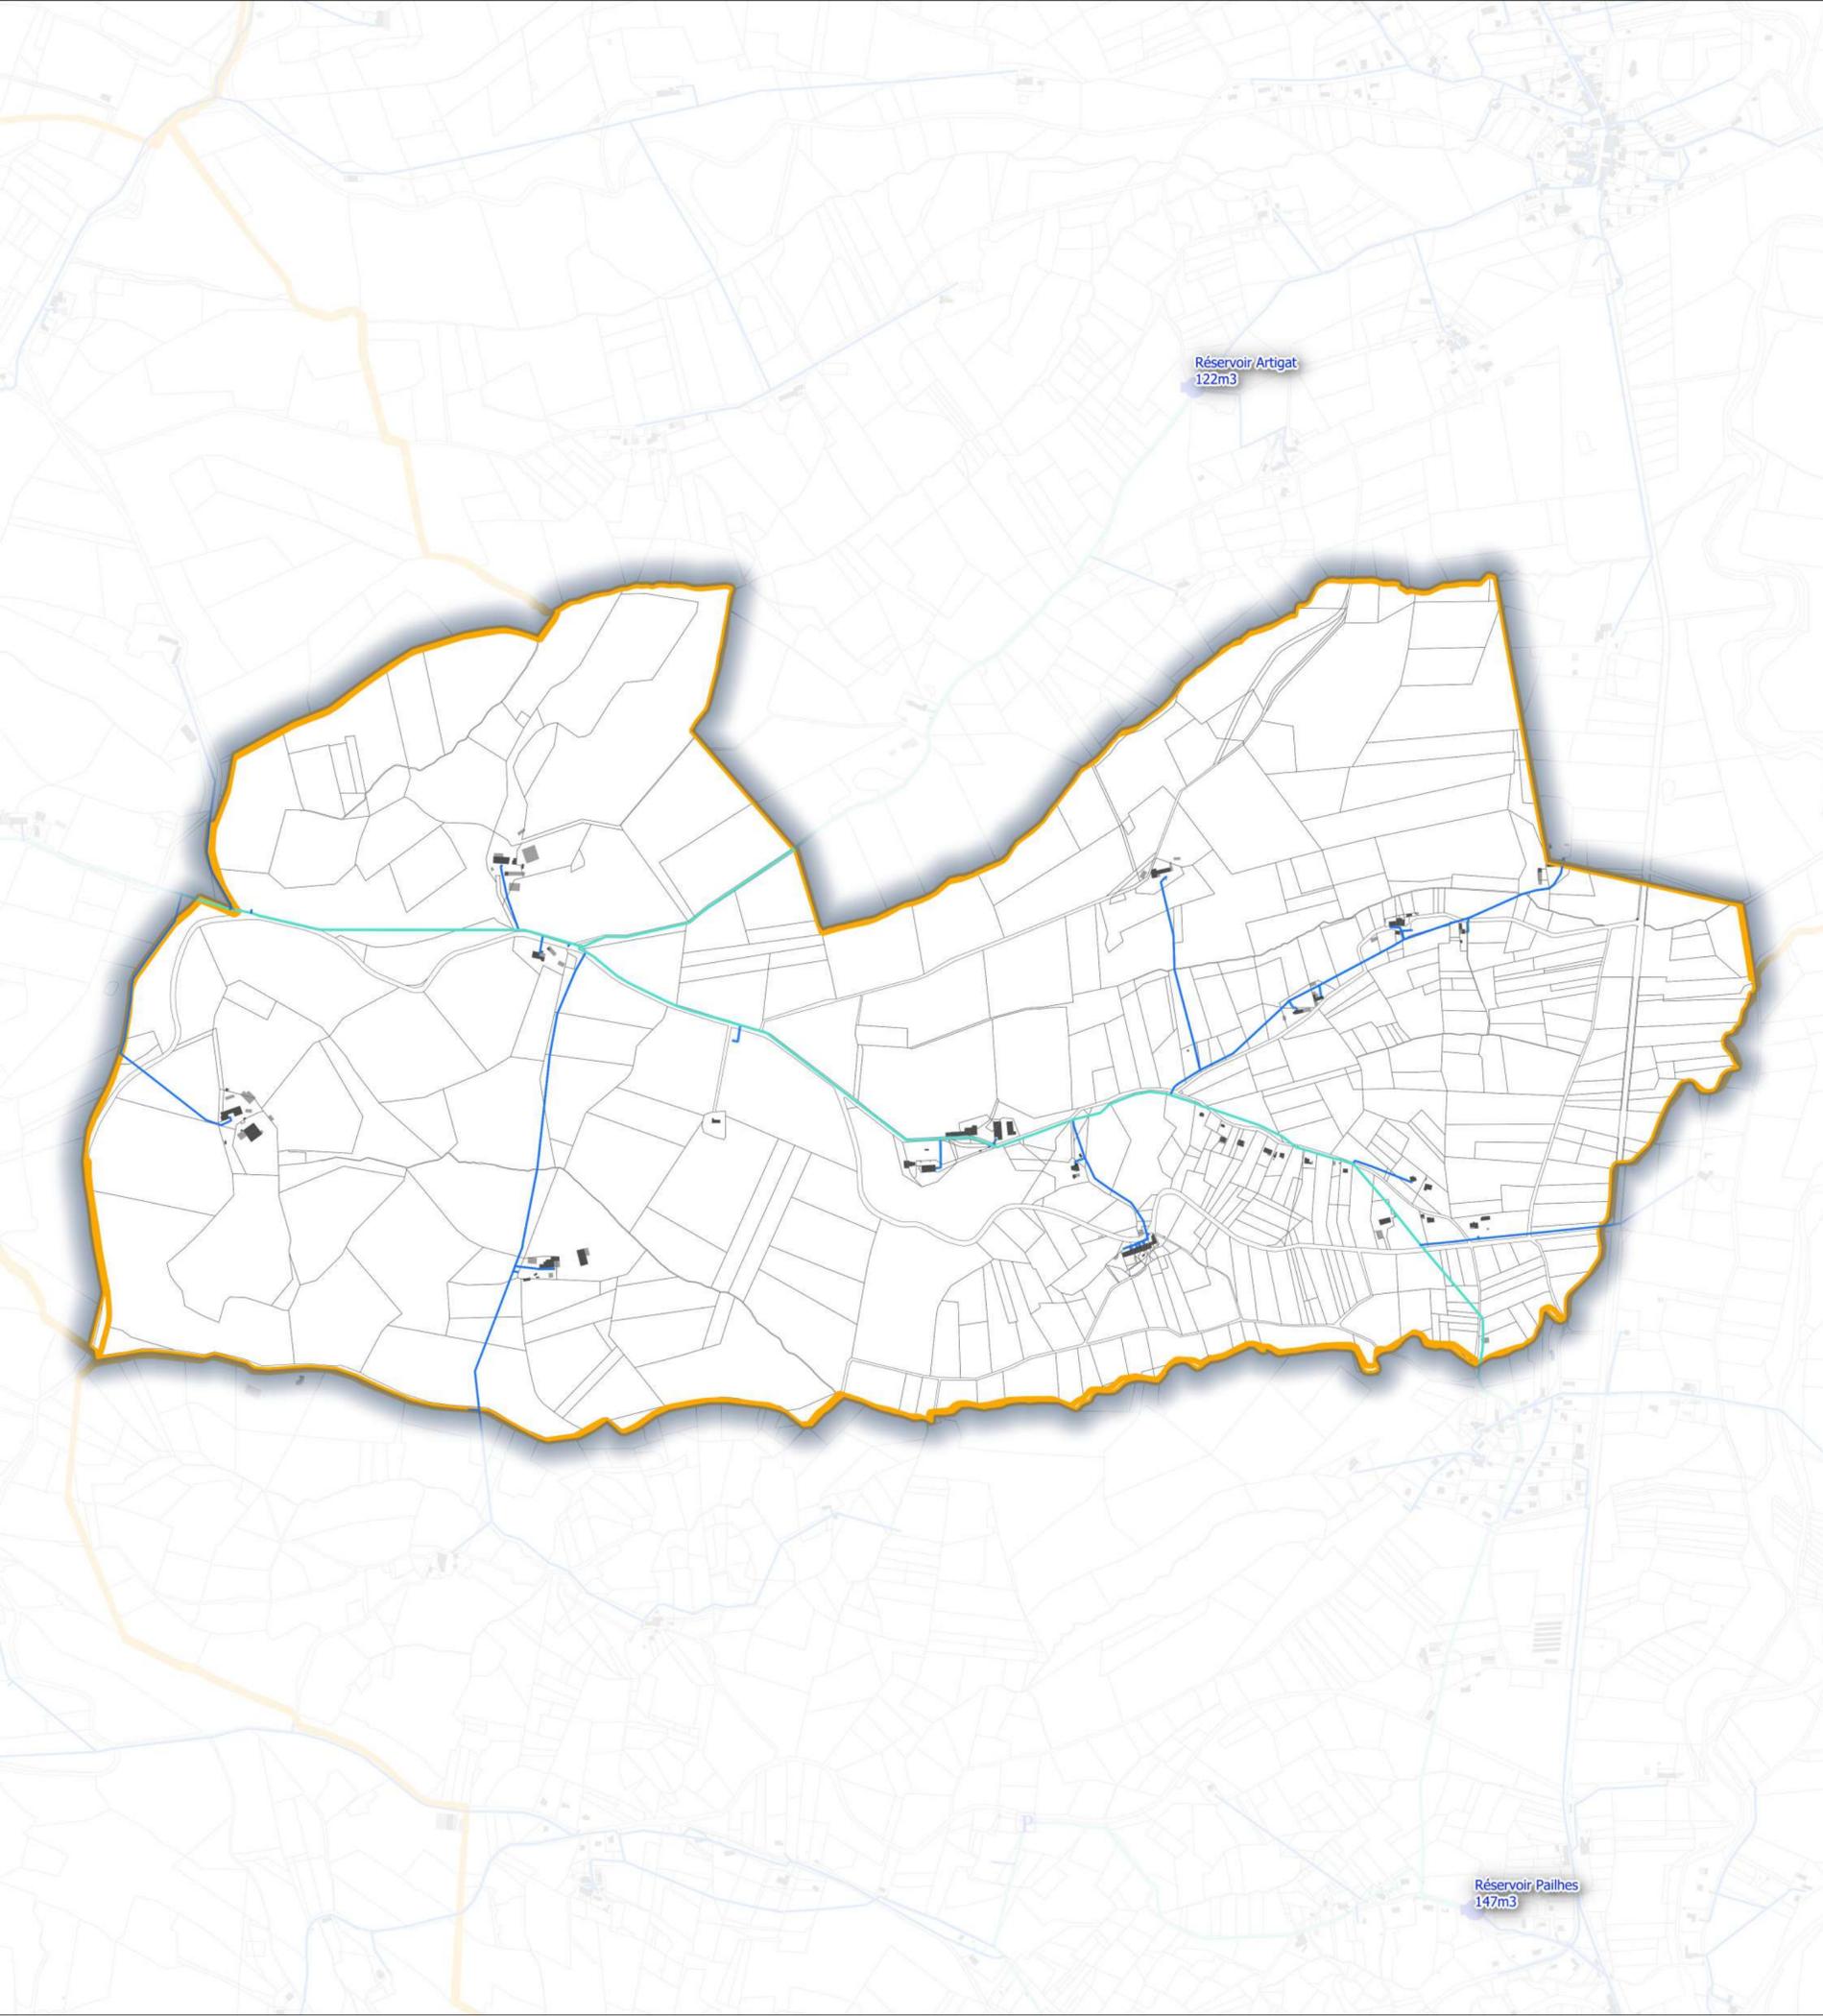


DONNEES AEP:

- AEP Réservoir
- AEP Ouvrage adduction
  - Brise Charge
  - ▲ Captage
- AEP Canalisation
  - Adduction
  - Adduction-distribution
  - Distribution
  - AEP\_BRANCHEMENT
- P AEP Pompage

FOND DE PLAN:

- bâti dur
- bâti léger
- Communes
- Parcelles

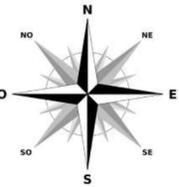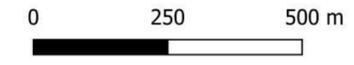

PIECE DU PLUI

**4.3**



P PLAN  
 L LOCAL  
 U URBANISME  
 i INTERCOMMUNAL  
**Arize-Lèze**

**DOSSIER D'APPROBATION**


**4\_ANNEXES**

4.3\_ Réseau d'alimentation en eau potable



Plan Commune de LANOUX

ARRETE LE  
28/02/2024

APPROUVE LE  
26/03/2025

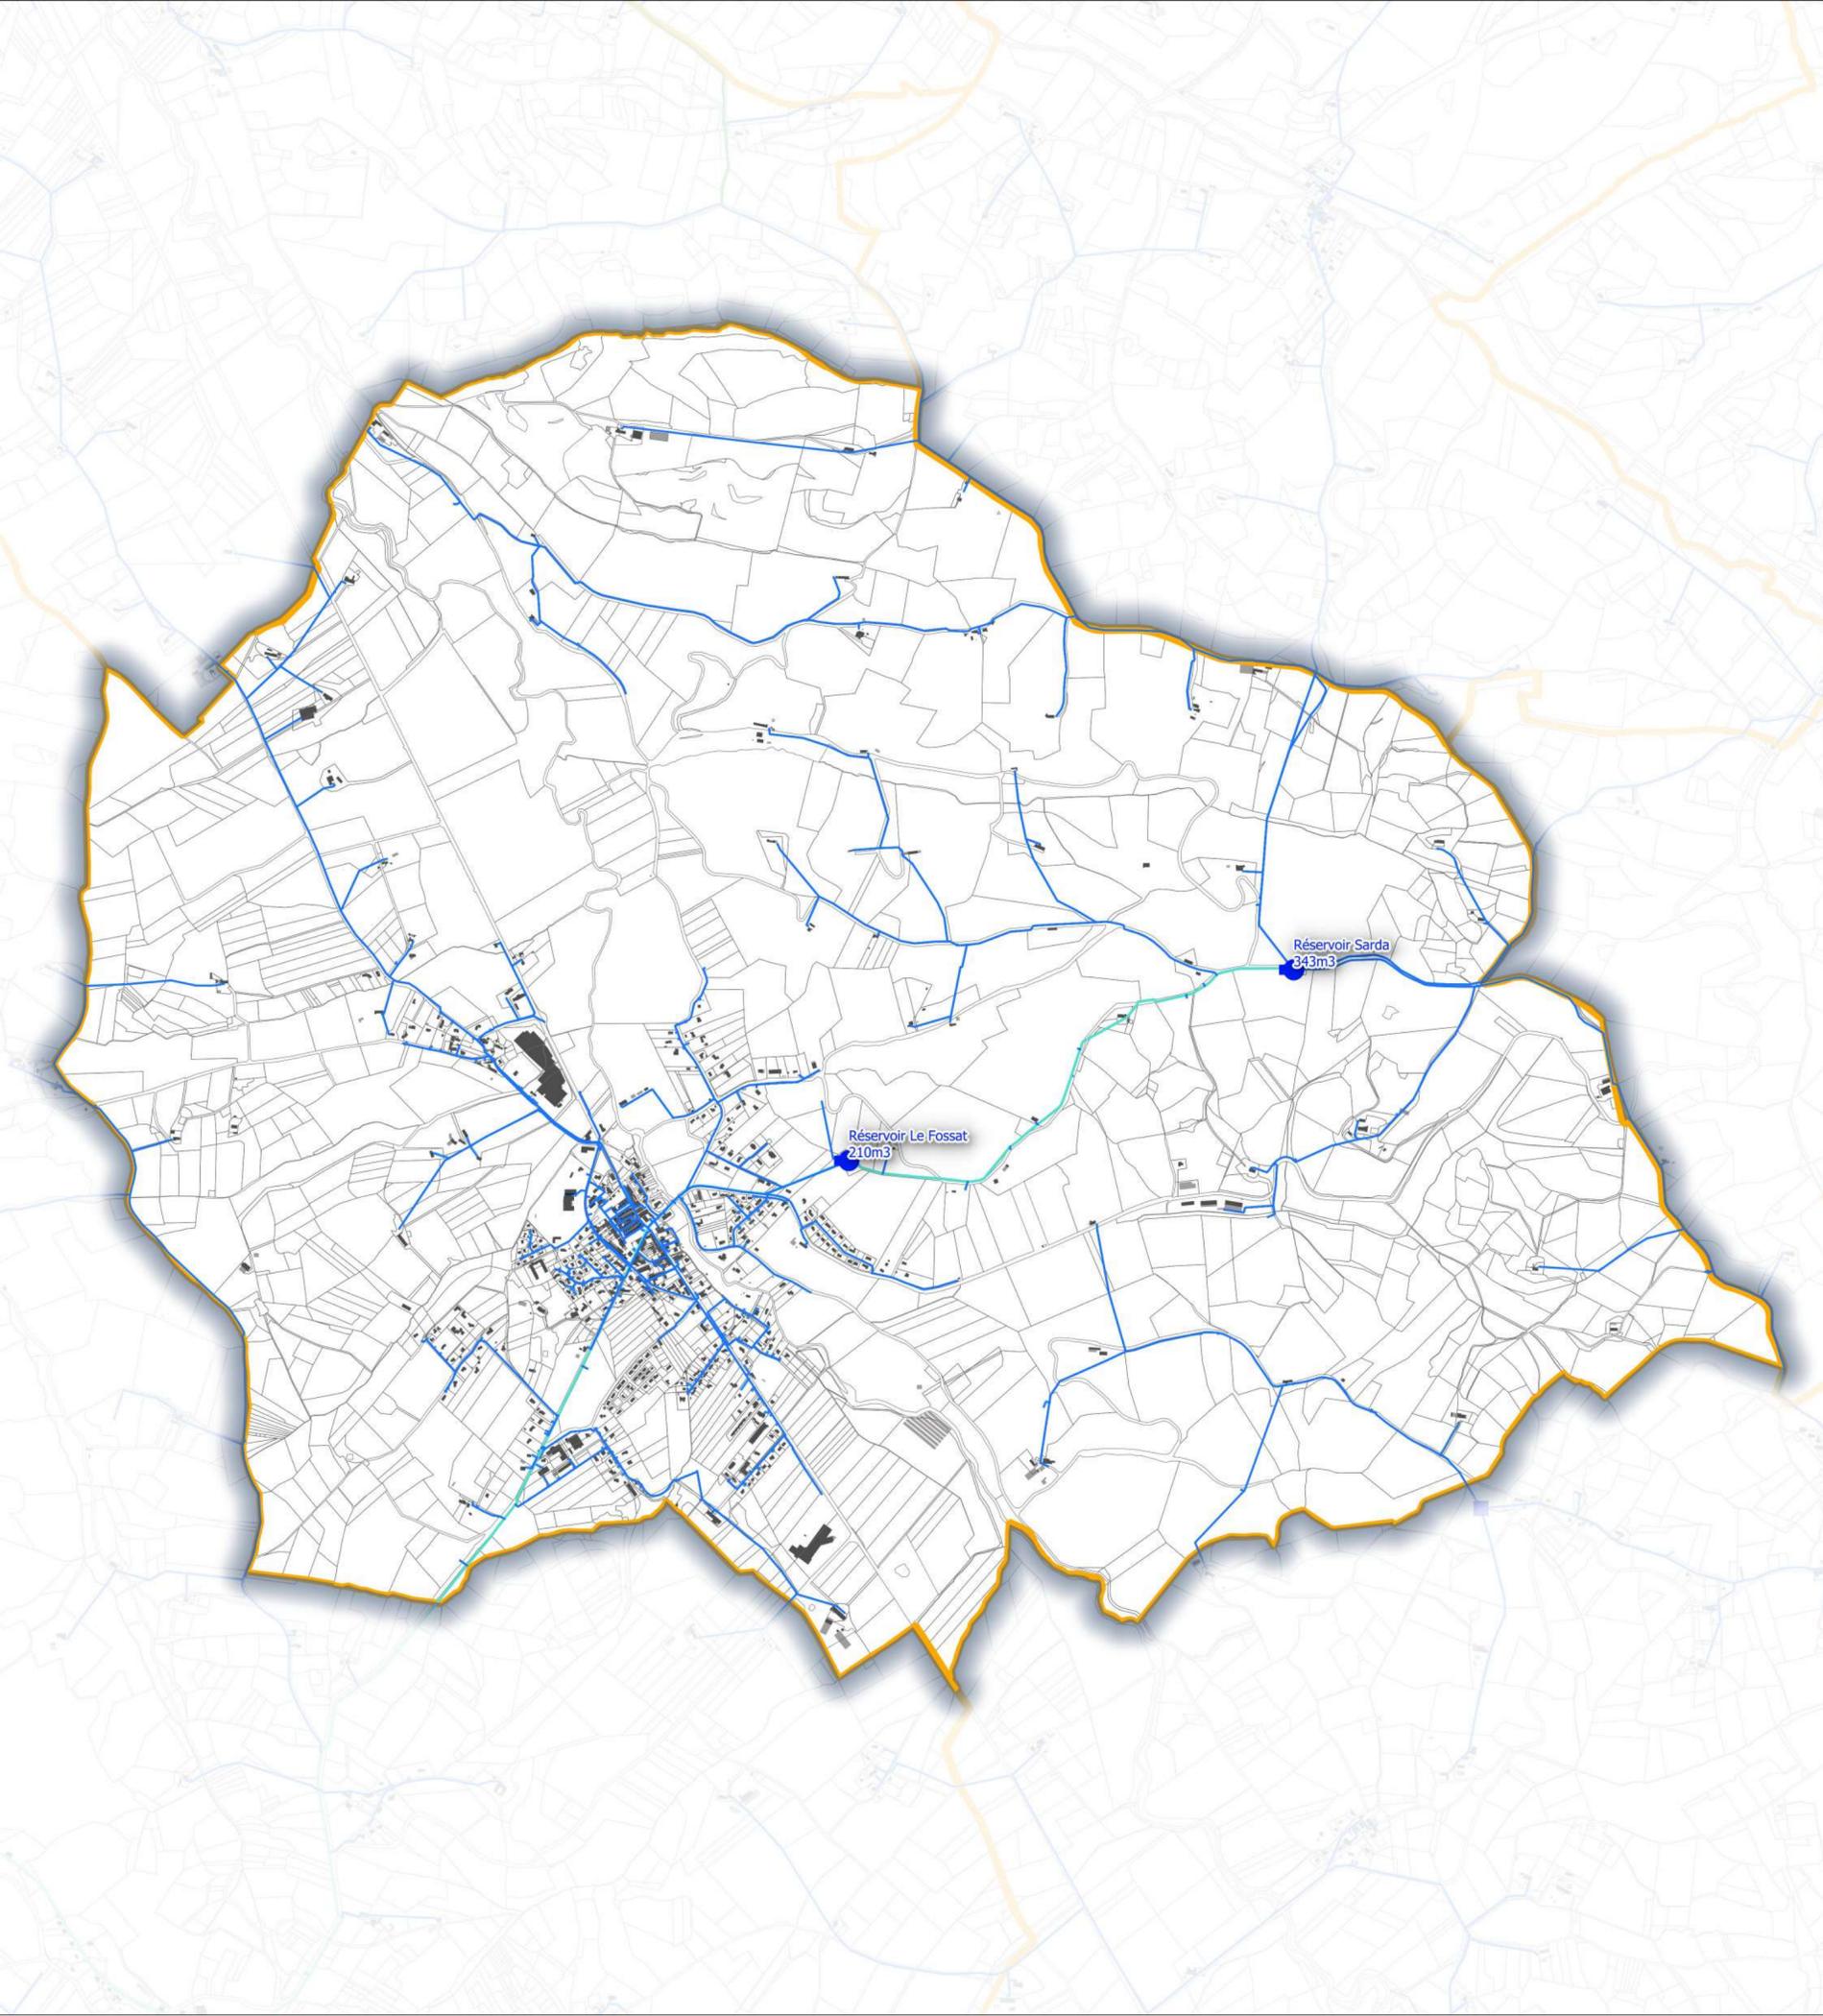

- DONNEES AEP:
- AEP Réservoir
  - AEP Ouvrage adduction
  - Brise Charge
  - ▲ Captage
- AEP Canalisations
- Adduction
  - Adduction-distribution
  - Distribution
  - AEP\_BRANCHEMENT
- P AEP Pompage
- FOND DE PLAN:
- bâti dur
  - bâti léger
  - Communes
  - Parcelles

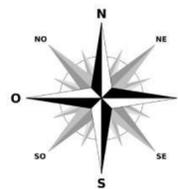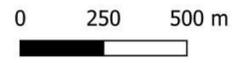

PIECE DU PLUI

**4.3**



P PLAN  
L LOCAL  
U URBANISME  
i INTERCOMMUNAL

# Arize-Lèze

**DOSSIER D'APPROBATION**


**4\_ANNEXES**

4.3 Réseaux d'alimentation en eau potable

Plan Commune de LE FOSSAT


ARRETE LE  
28/02/2024

APPROUVE LE  
26/03/2025

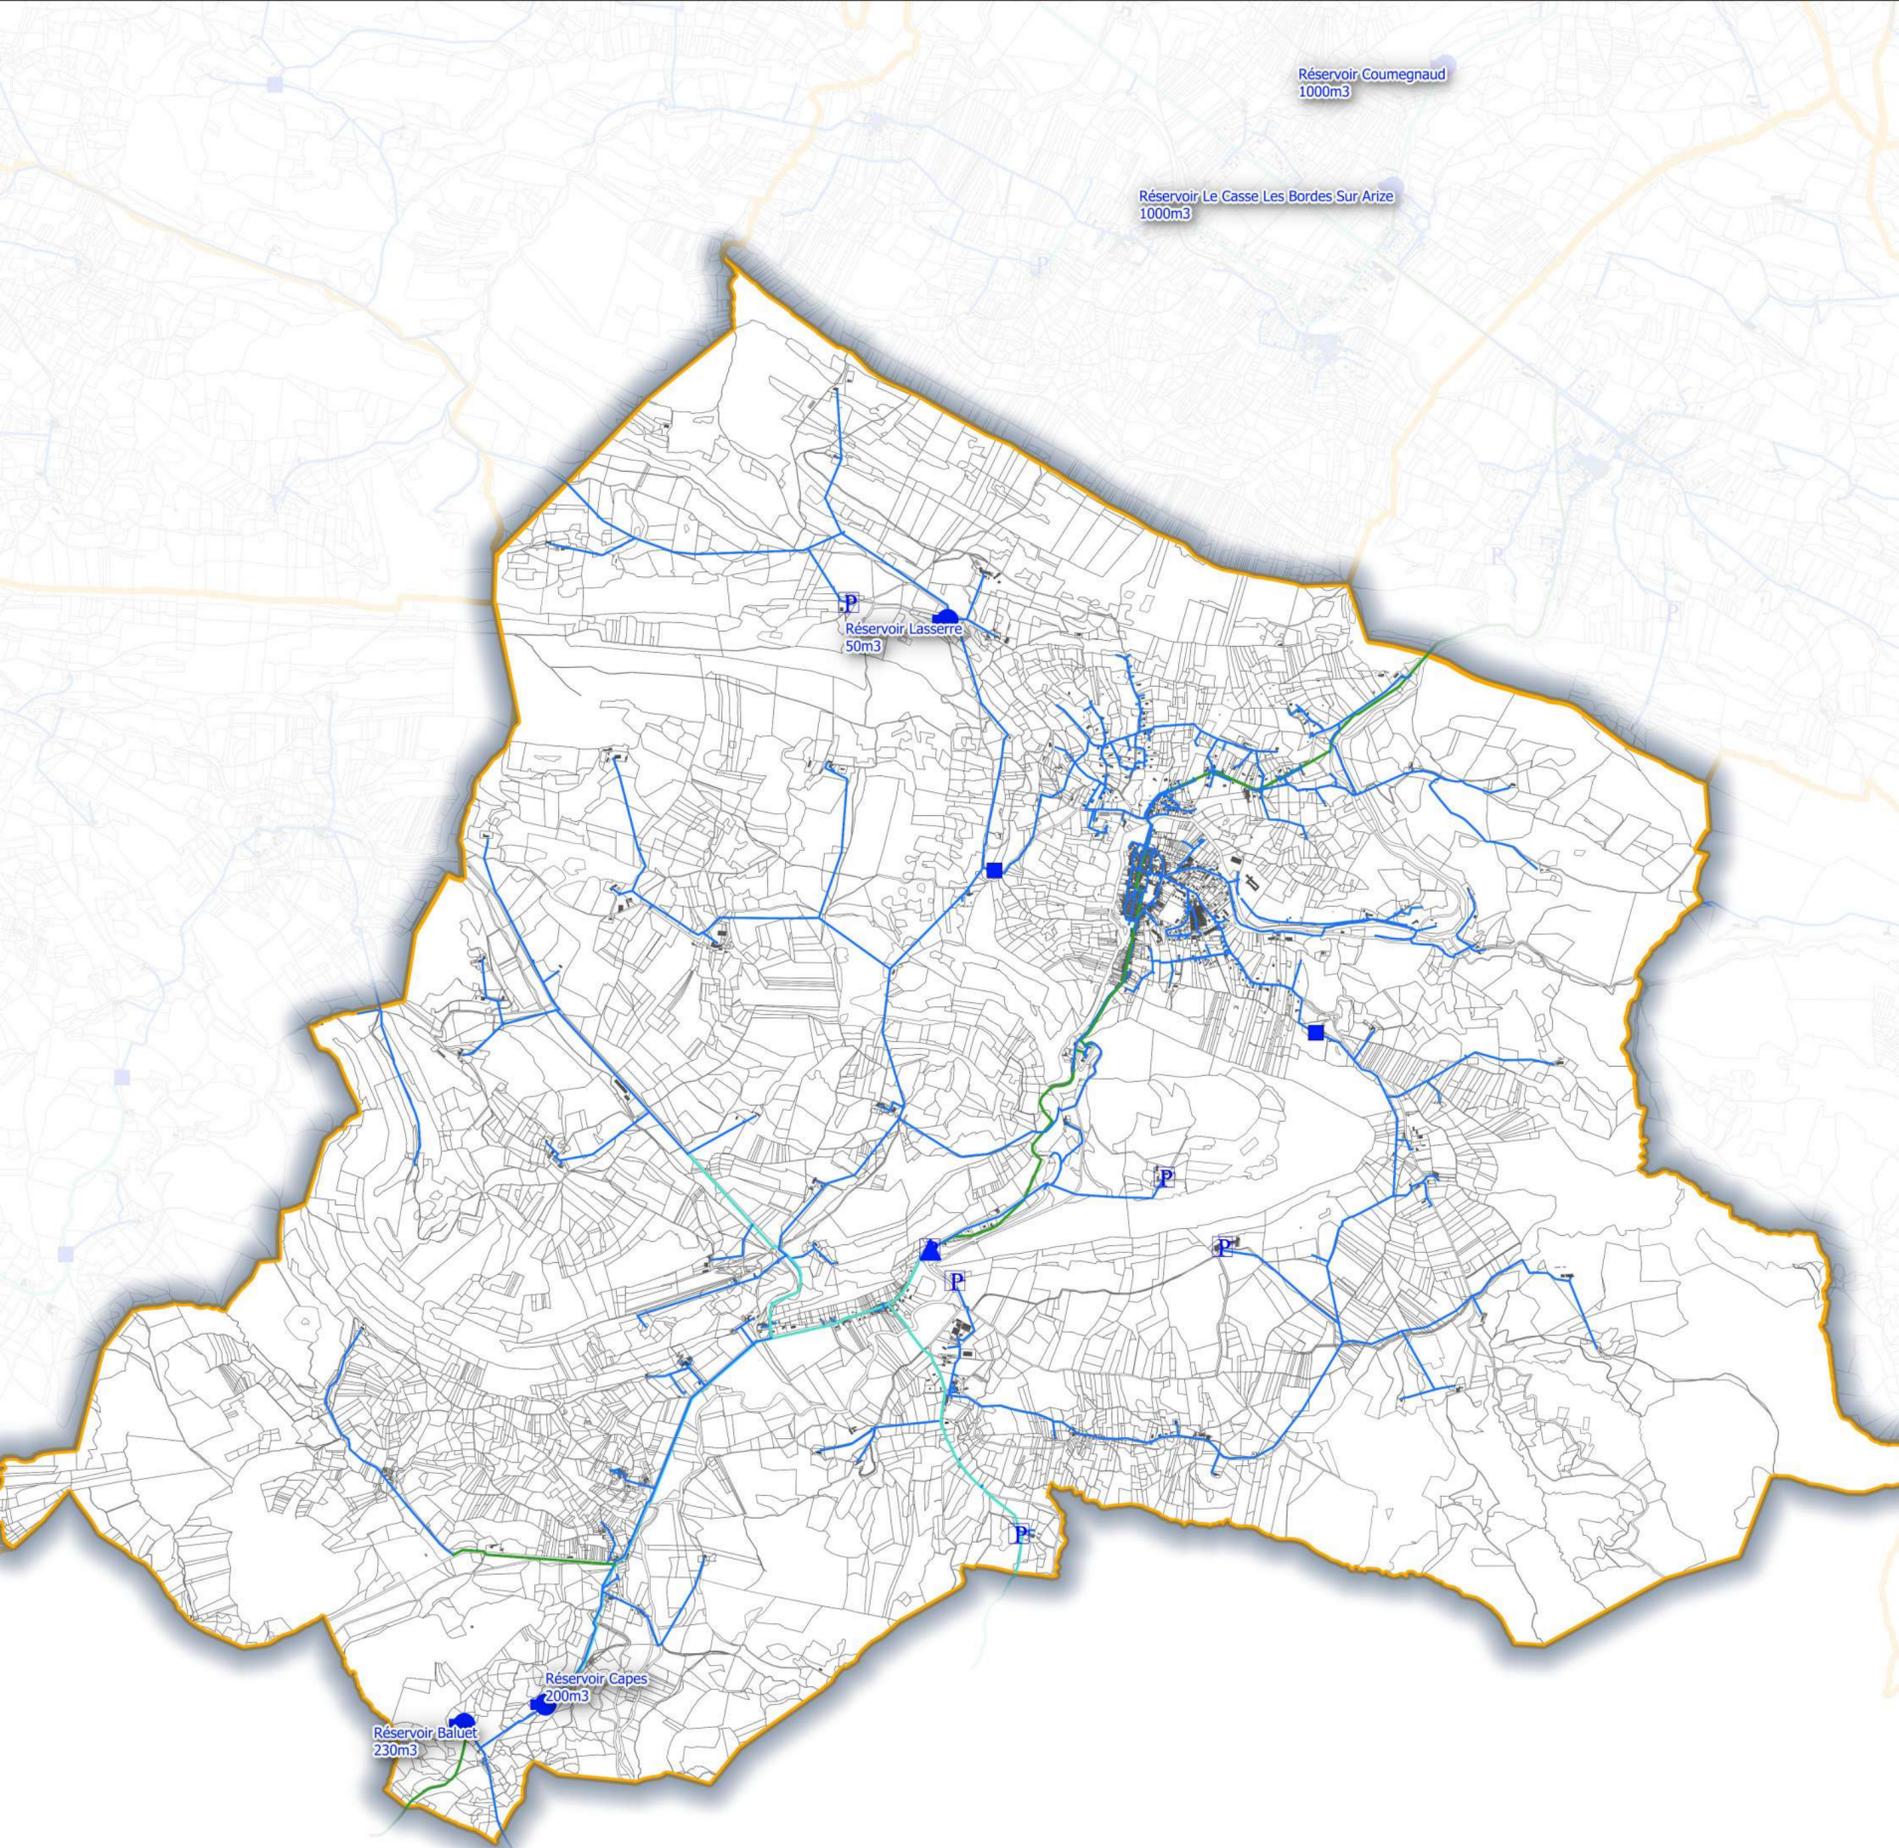

- DONNEES AEP:
- AEP Réservoir
  - AEP Ouvrage adduction
    - Brise Charge
    - ▲ Captage
  - AEP Canalisation
    - Adduction
    - Adduction-distribution
    - Distribution
    - AEP\_BRANCHEMENT
  - P AEP Pompage
- FOND DE PLAN:
- bâti dur
  - bâti léger
  - Communes
  - Parcelles

0 250 500 m

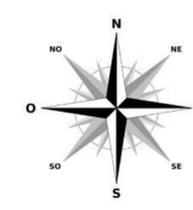

PIECE DU PLUI

**4.3**

P PLAN  
 L LOCAL  
 U URBANISME  
 i INTERCOMMUNAL

# Arize-Lèze



**DOSSIER D'APPROBATION**


**4\_ANNEXES**

4.3 Réseau d'alimentation en eau potable



Plan Commune de LE MAS-D'AZIL

ARRETE LE  
28/02/2024

APPROUVE LE  
26/03/2025

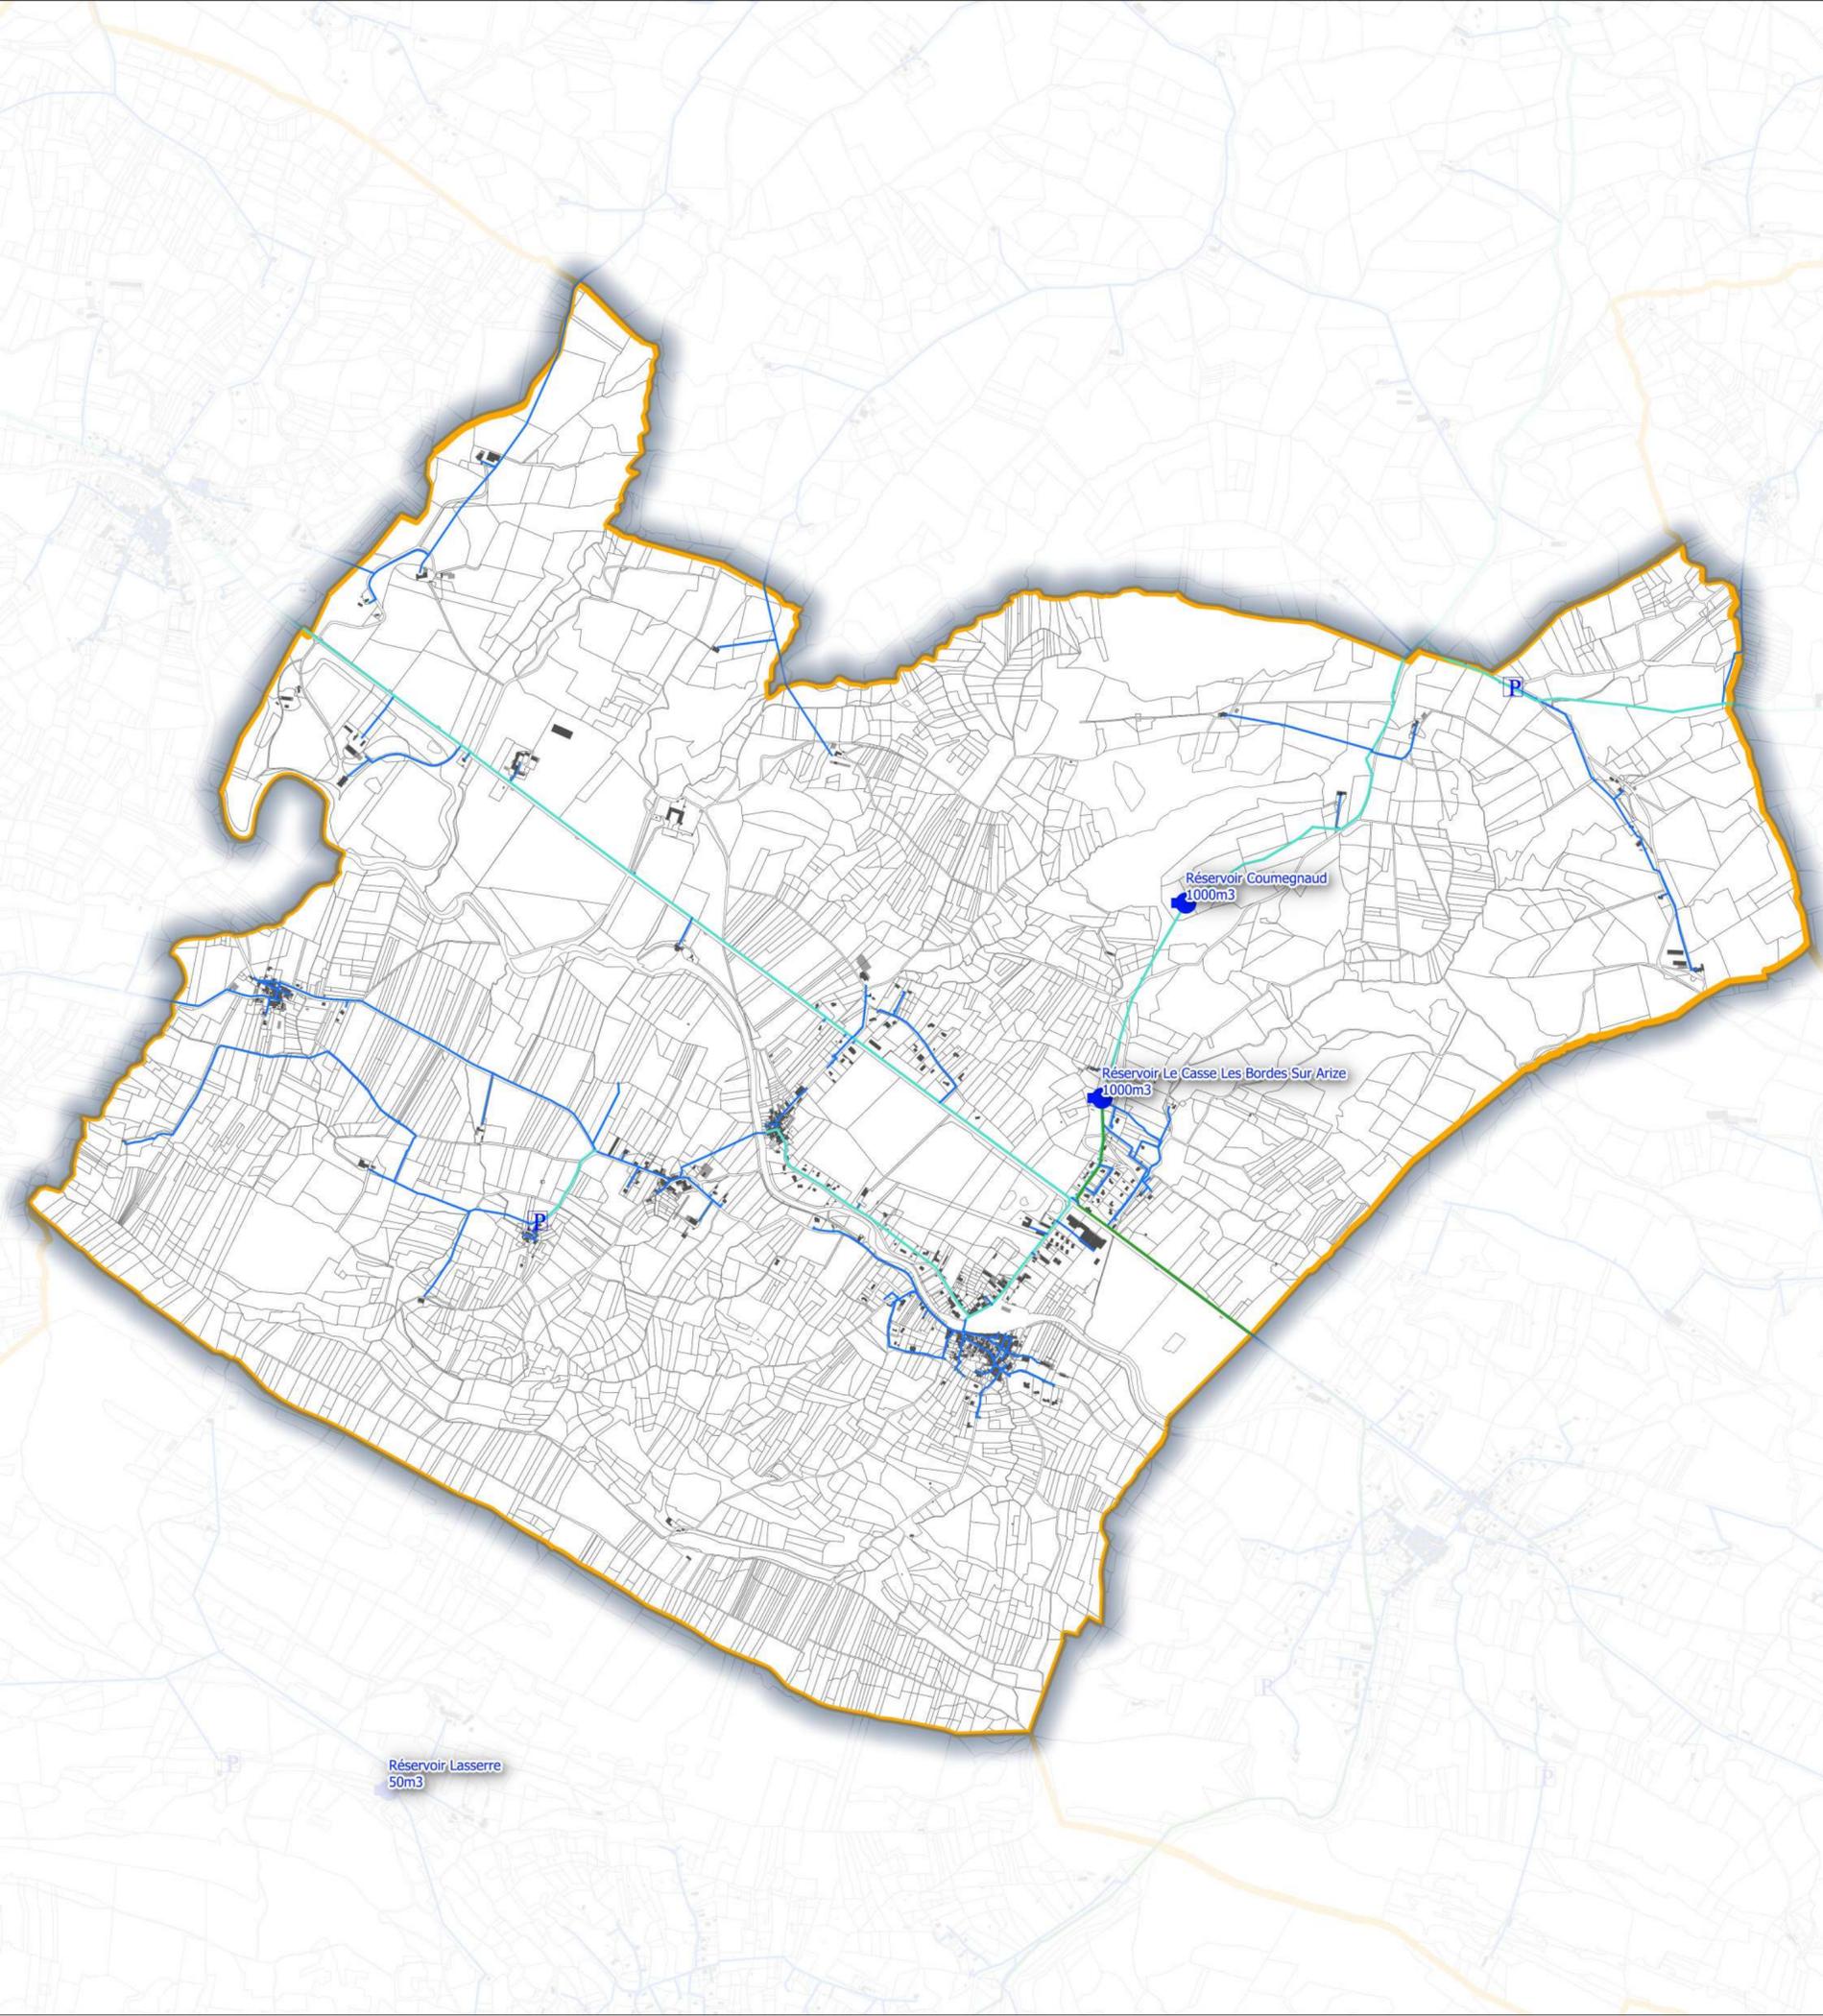

- DONNEES AEP:
- AEP Réservoir
  - AEP Ouvrage adduction
    - Brise Charge
    - ▲ Captage
  - AEP Canalisation
    - Adduction
    - Adduction-distribution
    - Distribution
    - AEP\_BRANCHEMENT
  - P AEP Pompage
- FOND DE PLAN:
- bâti dur
  - bâti léger
  - Communes
  - Parcelles

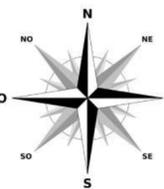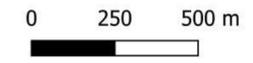


PIECE DU PLUI

**4.3**



P PLAN  
L LOCAL  
U URBANISME  
i INTERCOMMUNAL

# Arize-Lèze

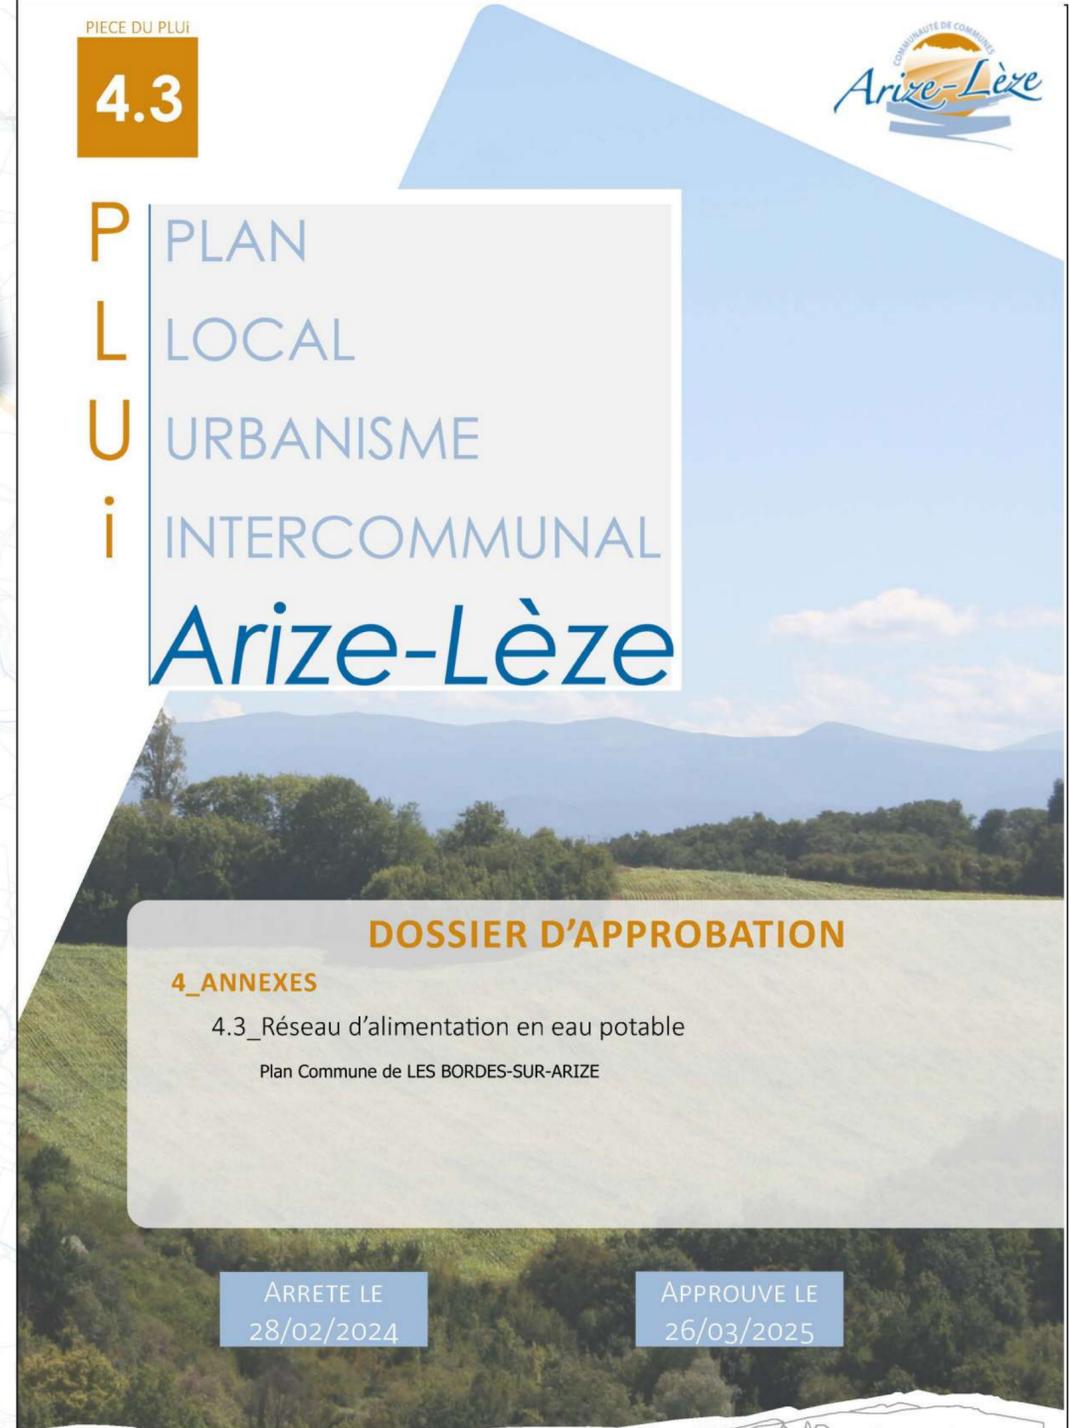

## DOSSIER D'APPROBATION


### 4\_ANNEXES

4.3 Réseaux d'alimentation en eau potable

Plan Commune de LES BORDES-SUR-ARIZE


ARRETE LE  
28/02/2024

APPROUVE LE  
26/03/2025

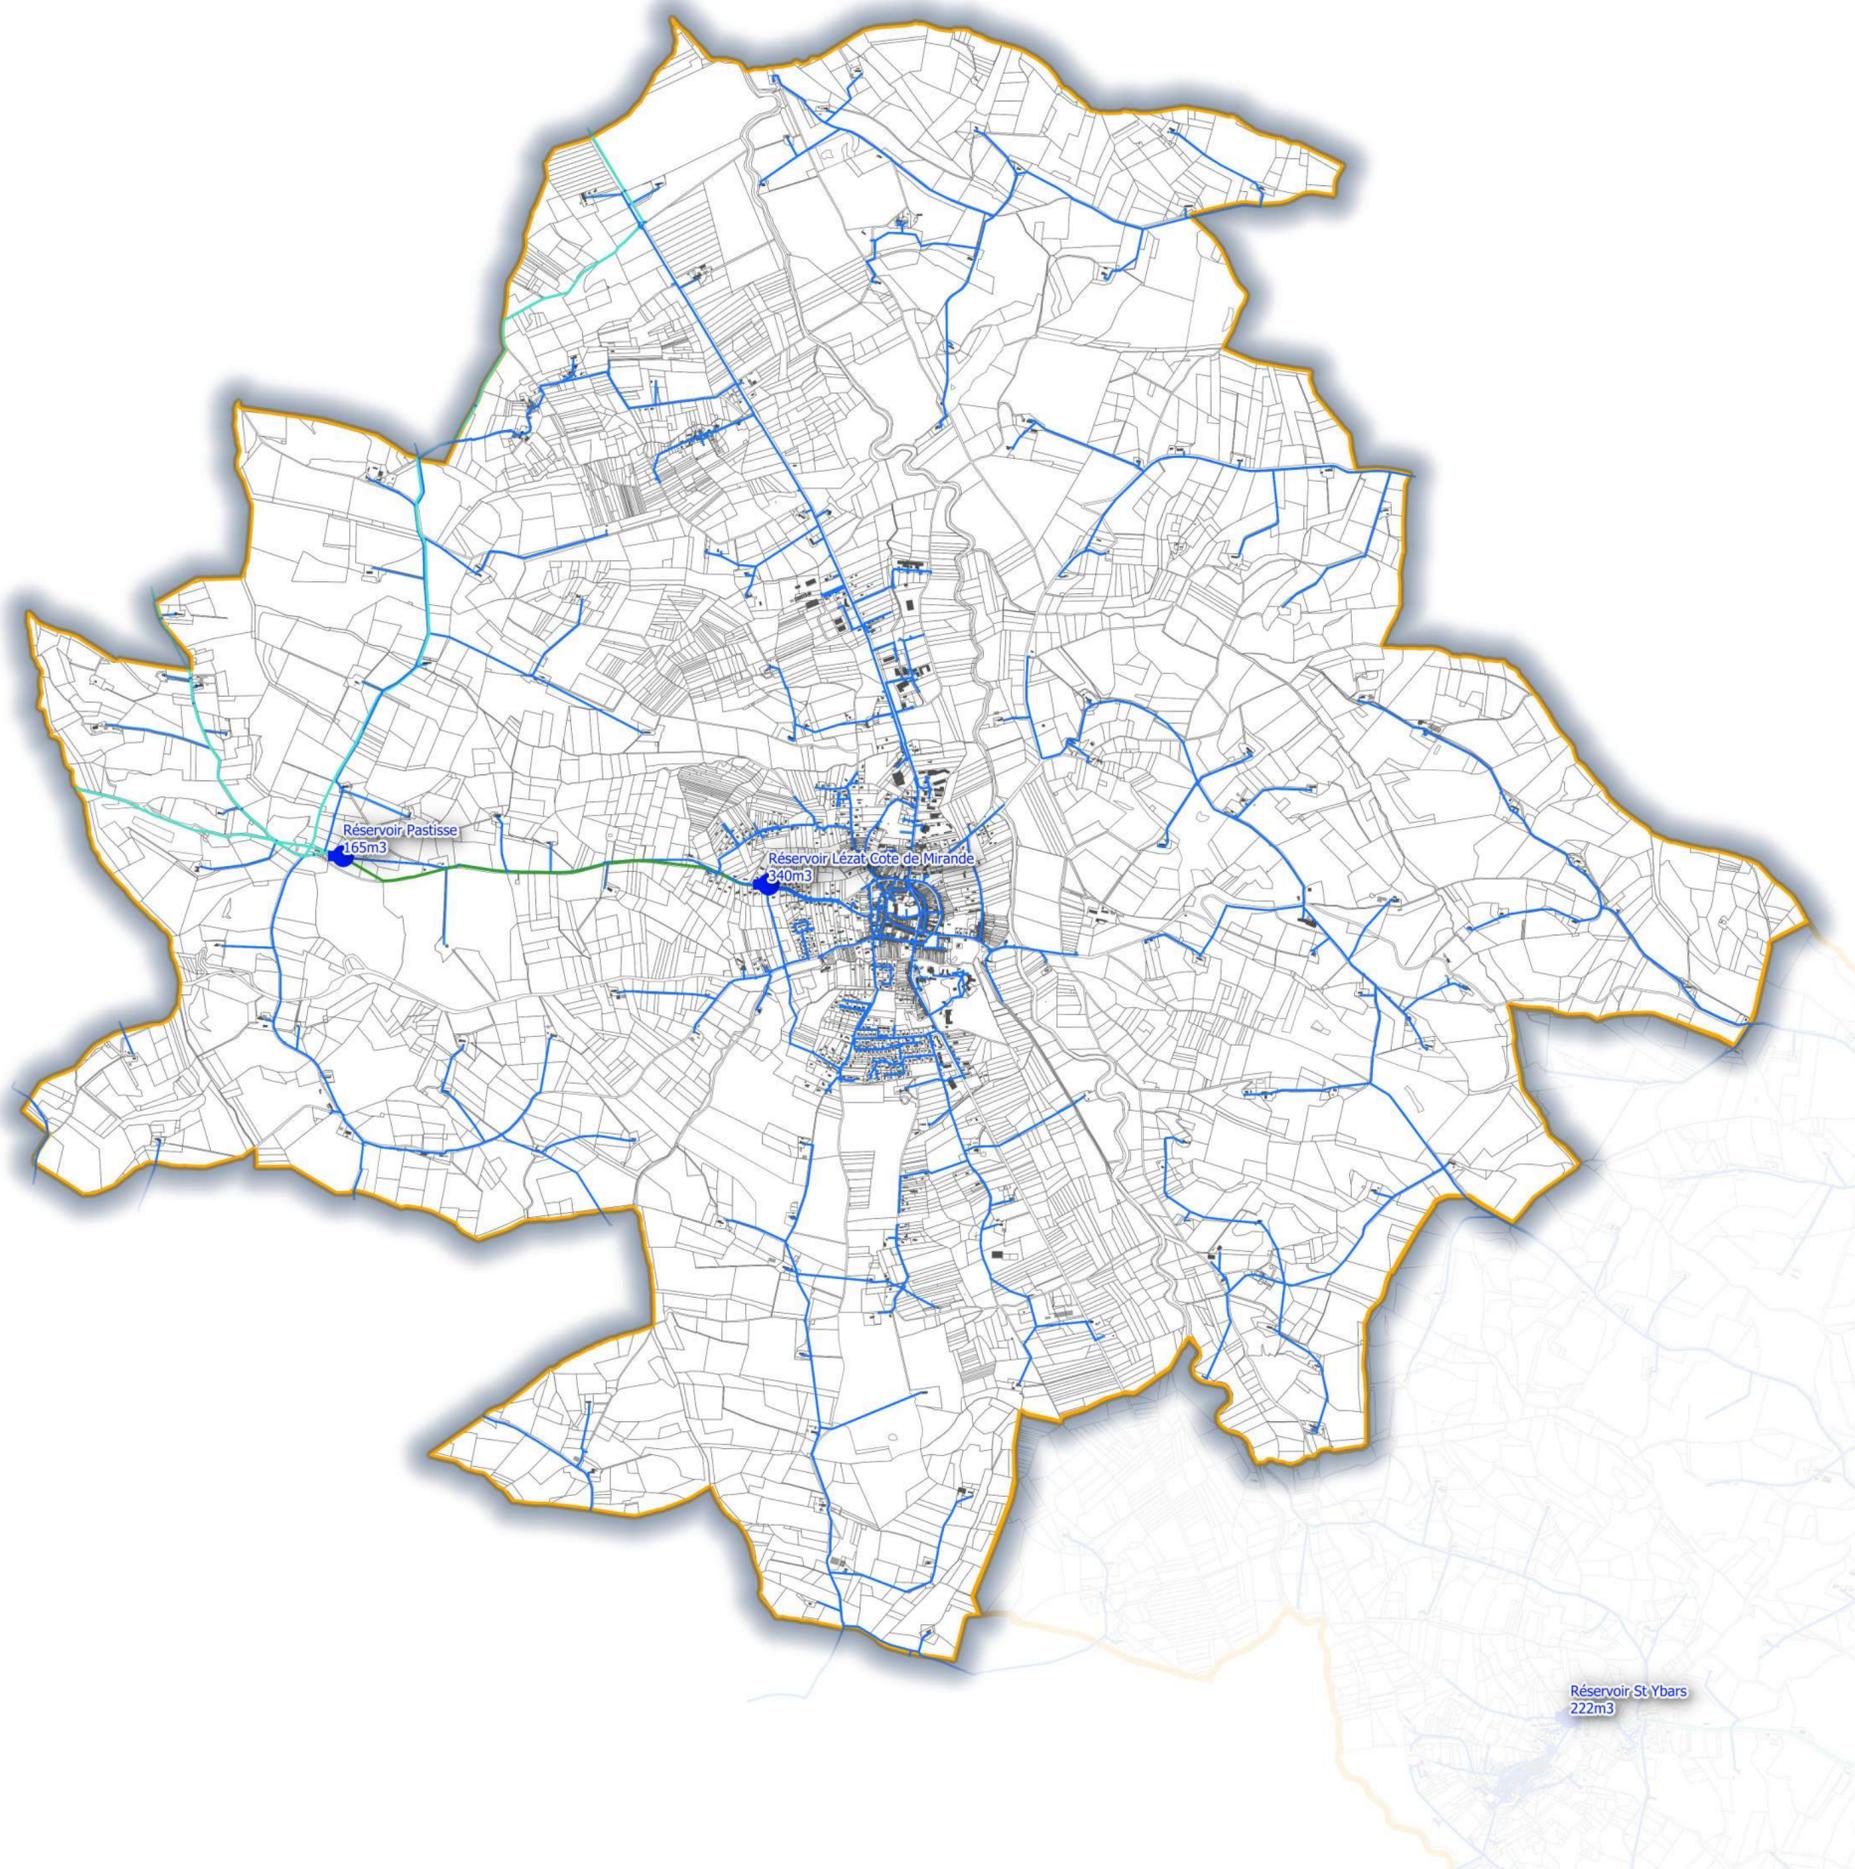

- DONNEES AEP:
- AEP Réservoir
  - AEP Ouvrage adduction
  - Brise Charge
  - ▲ Captage
  - AEP Canalisation
    - Adduction
    - Adduction-distribution
    - Distribution
    - AEP\_BRANCHEMENT
  - P AEP Pompage
- FOND DE PLAN:
- bâti dur
  - bâti léger
  - Communes
  - Parcelles

0 250 500 m

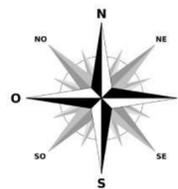

PIECE DU PLUI

**4.3**



**P** PLAN  
**L** LOCAL  
**U** URBANISME  
**i** INTERCOMMUNAL  
**Arize-Lèze**

**DOSSIER D'APPROBATION**

**4\_ANNEXES**



4.3 Réseau d'alimentation en eau potable

Plan Commune de LEZAT-SUR-LEZE

ARRETE LE  
28/02/2024

APPROUVE LE  
26/03/2025

- DONNEES AEP:
- AEP Réservoir
  - AEP Ouvrage adduction**
    - Brise Charge
    - ▲ Captage
  - AEP Canalisation**
    - Adduction
    - Adduction-distribution
    - Distribution
    - AEP\_BRANCHEMENT
  - P AEP Pompage
- FOND DE PLAN:
- bâti dur
  - bâti léger
  - Communes
  - Parcelles

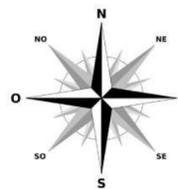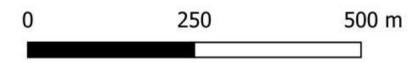

PIECE DU PLUI

**4.3**



**P** PLAN  
**L** LOCAL  
**U** URBANISME  
**i** INTERCOMMUNAL  
**Arize-Lèze**

**DOSSIER D'APPROBATION**

**4\_ANNEXES**

4.3 Réseau d'alimentation en eau potable

Plan Commune de LOUBAUT

ARRETE LE  
28/02/2024

APPROUVE LE  
26/03/2025



DONNEES AEP:

● AEP Réserveoir

AEP Ouvrage adduction

■ Brise Charge

▲ Captage

AEP Canalisation

— Adduction

— Adduction-distribution

— Distribution

— AEP\_BRANCHEMENT

Ⓟ AEP Pompage



FOND DE PLAN:

■ bâti dur

■ bâti léger

▭ Communes

▭ Parcelles

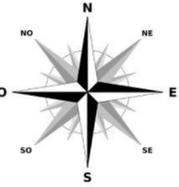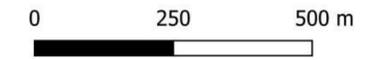

PIECE DU PLUJ

4.3



P PLAN  
L LOCAL  
U URBANISME  
i INTERCOMMUNAL  
**Arize-Lèze**

**DOSSIER D'APPROBATION**

**4\_ANNEXES**

4.3 Réseaux d'alimentation en eau potable

Plan Commune de MERAS

ARRETE LE  
28/02/2024

APPROUVE LE  
26/03/2025



DONNEES AEP:

● AEP Réservoir

AEP Ouvrage adduction

■ Brise Charge

▲ Captage

AEP Canalisation

— Adduction

— Adduction-distribution

— Distribution

— AEP\_BRANCHEMENT

Ⓟ AEP Pompage



FOND DE PLAN:

■ bâti dur

■ bâti léger

■ Communes

□ Parcelles

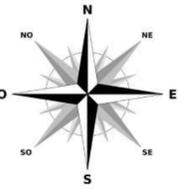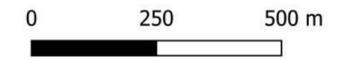

PIECE DU PLUI

4.3



P PLAN  
L LOCAL  
U URBANISME  
i INTERCOMMUNAL  
**Arize-Lèze**

**DOSSIER D'APPROBATION**


**4\_ANNEXES**

4.3 Réseau d'alimentation en eau potable



Plan Commune de MONESPLE

ARRETE LE  
28/02/2024

APPROUVE LE  
26/03/2025

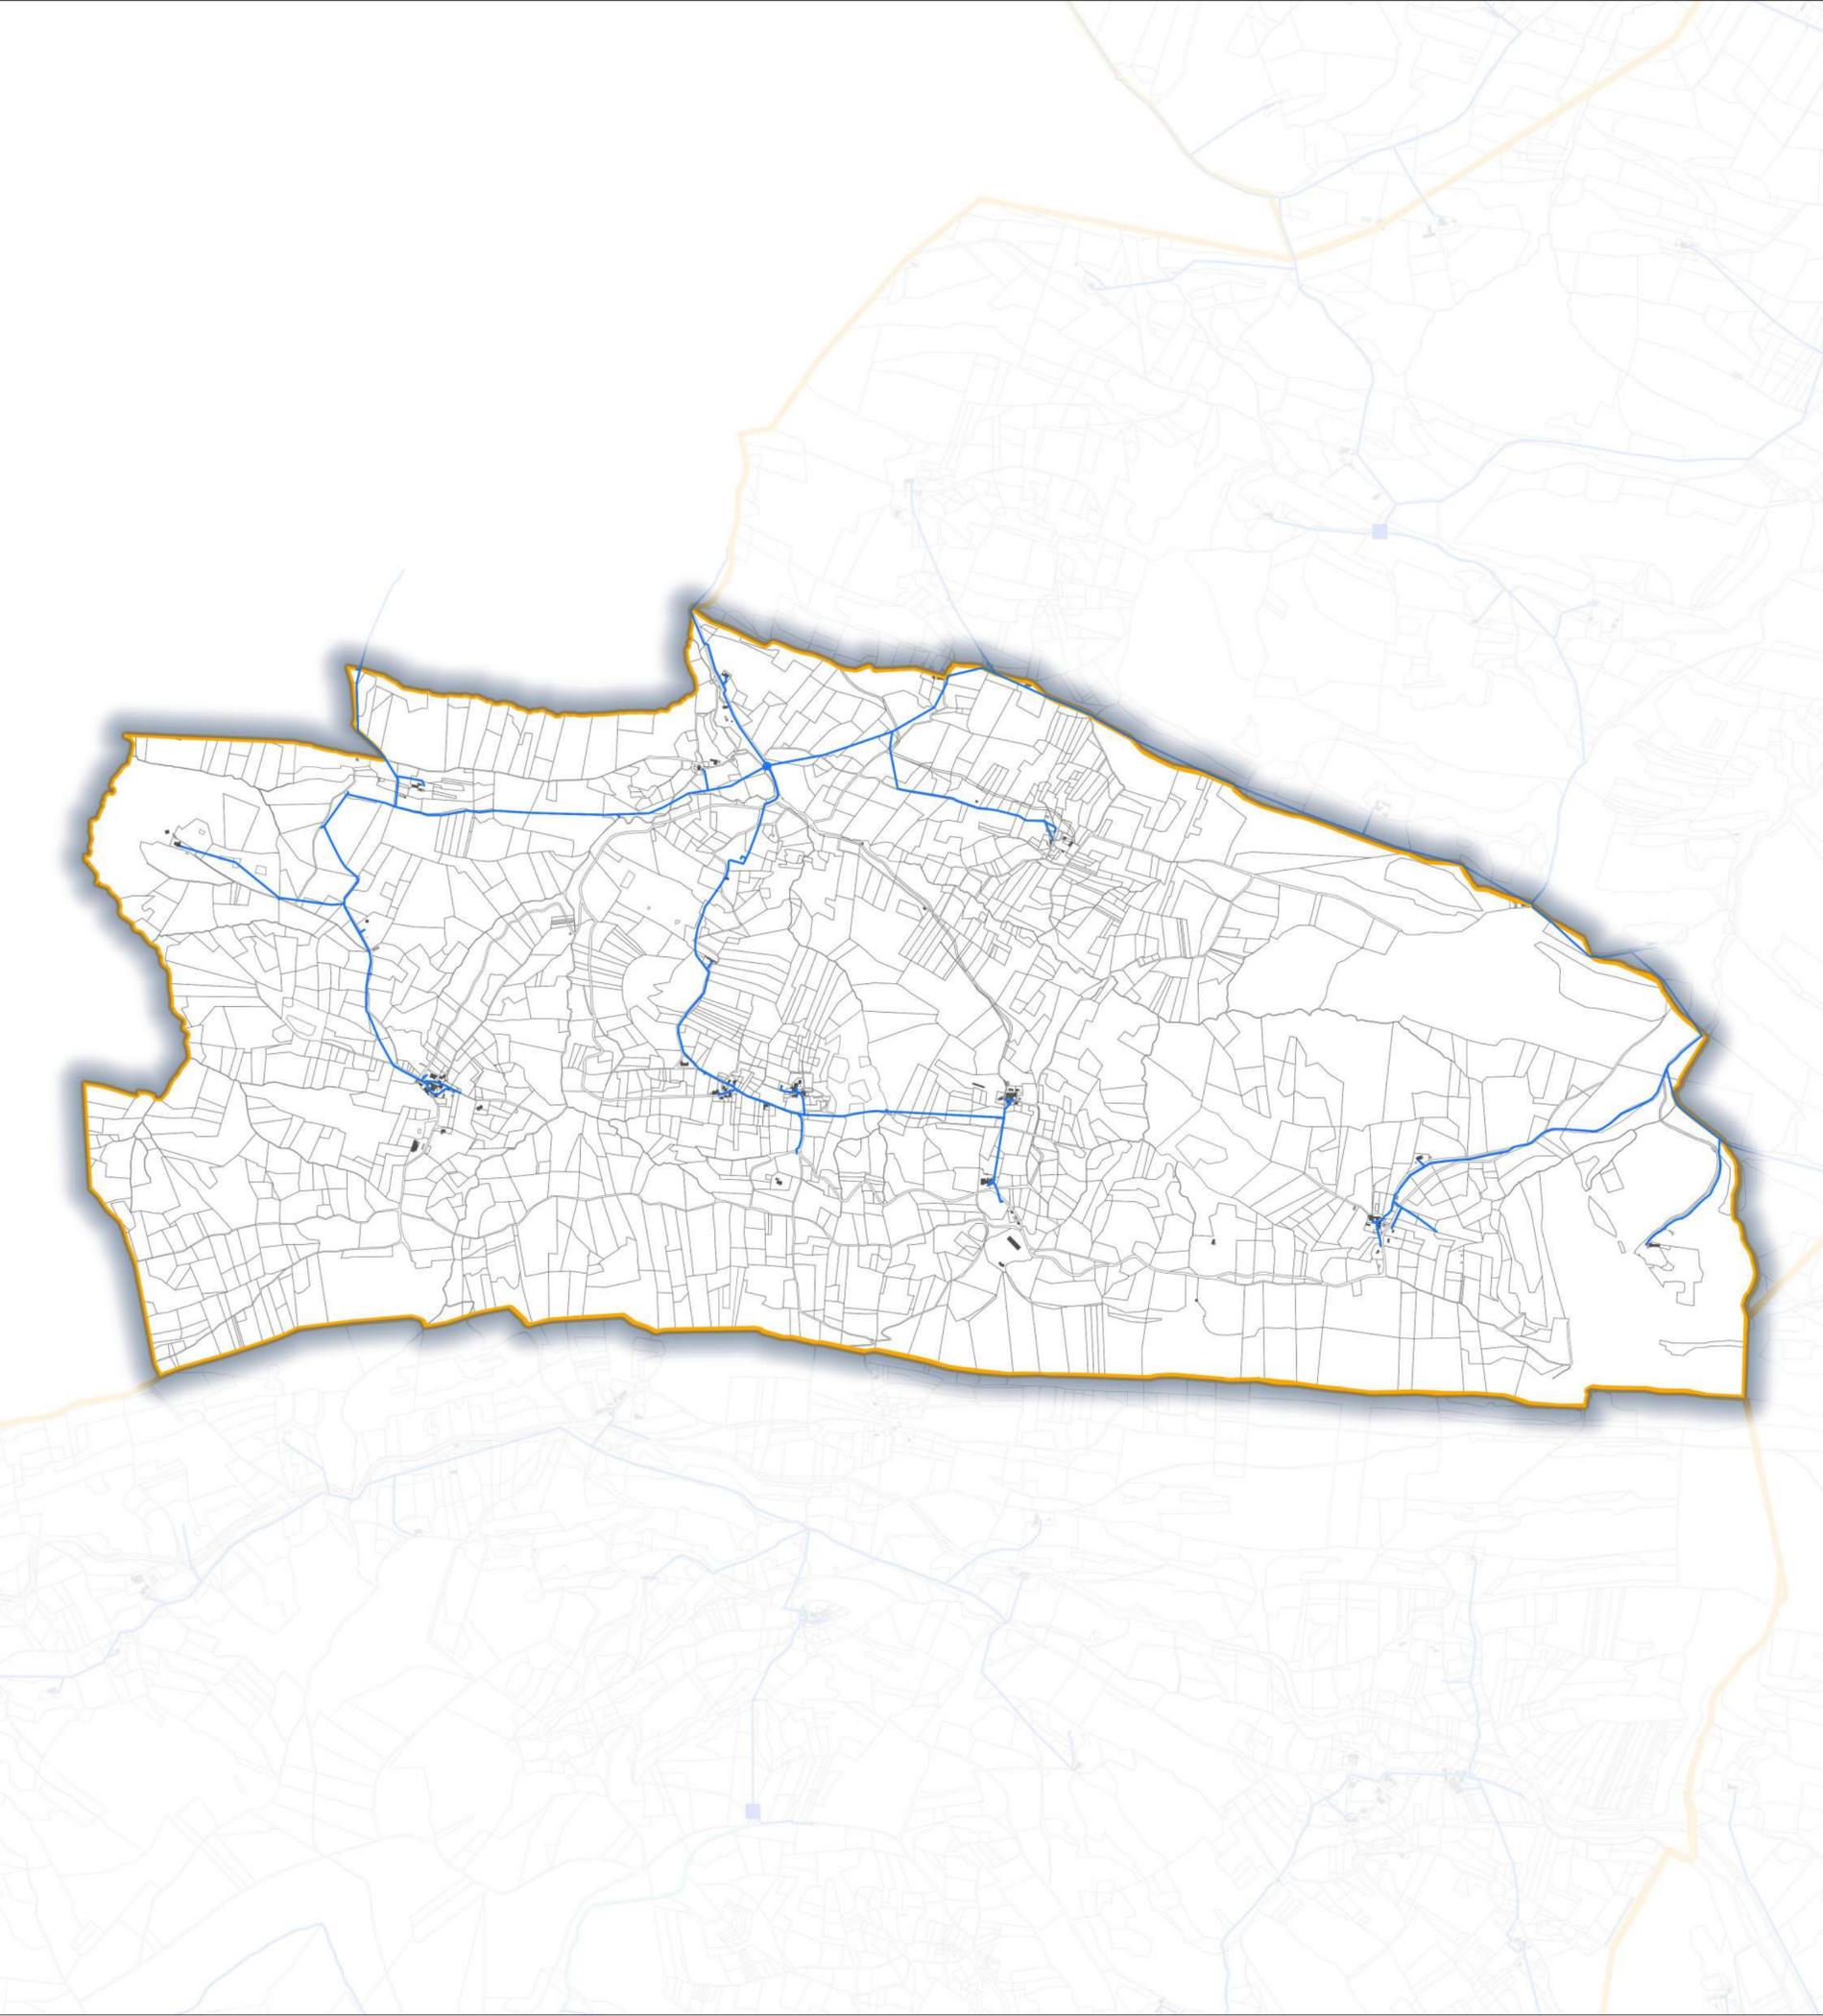

- DONNEES AEP:
- AEP Réservoir
  - AEP Ouvrage adduction
    - Brise Charge
    - ▲ Captage
  - AEP Canalisation
    - Adduction
    - Adduction-distribution
    - Distribution
    - AEP\_BRANCHEMENT
  - P AEP Pompage
- FOND DE PLAN:
- bâti dur
  - bâti léger
  - Communes
  - Parcelles

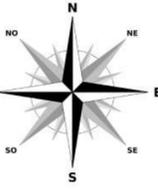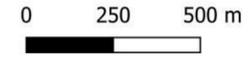

PIECE DU PLUI

**4.3**



P PLAN  
 L LOCAL  
 U URBANISME  
 i INTERCOMMUNAL

# Arize-Lèze

**DOSSIER D'APPROBATION**


**4\_ANNEXES**

4.3\_ Réseau d'alimentation en eau potable


Plan Commune de MONTFA

ARRETE LE  
28/02/2024

APPROUVE LE  
26/03/2025

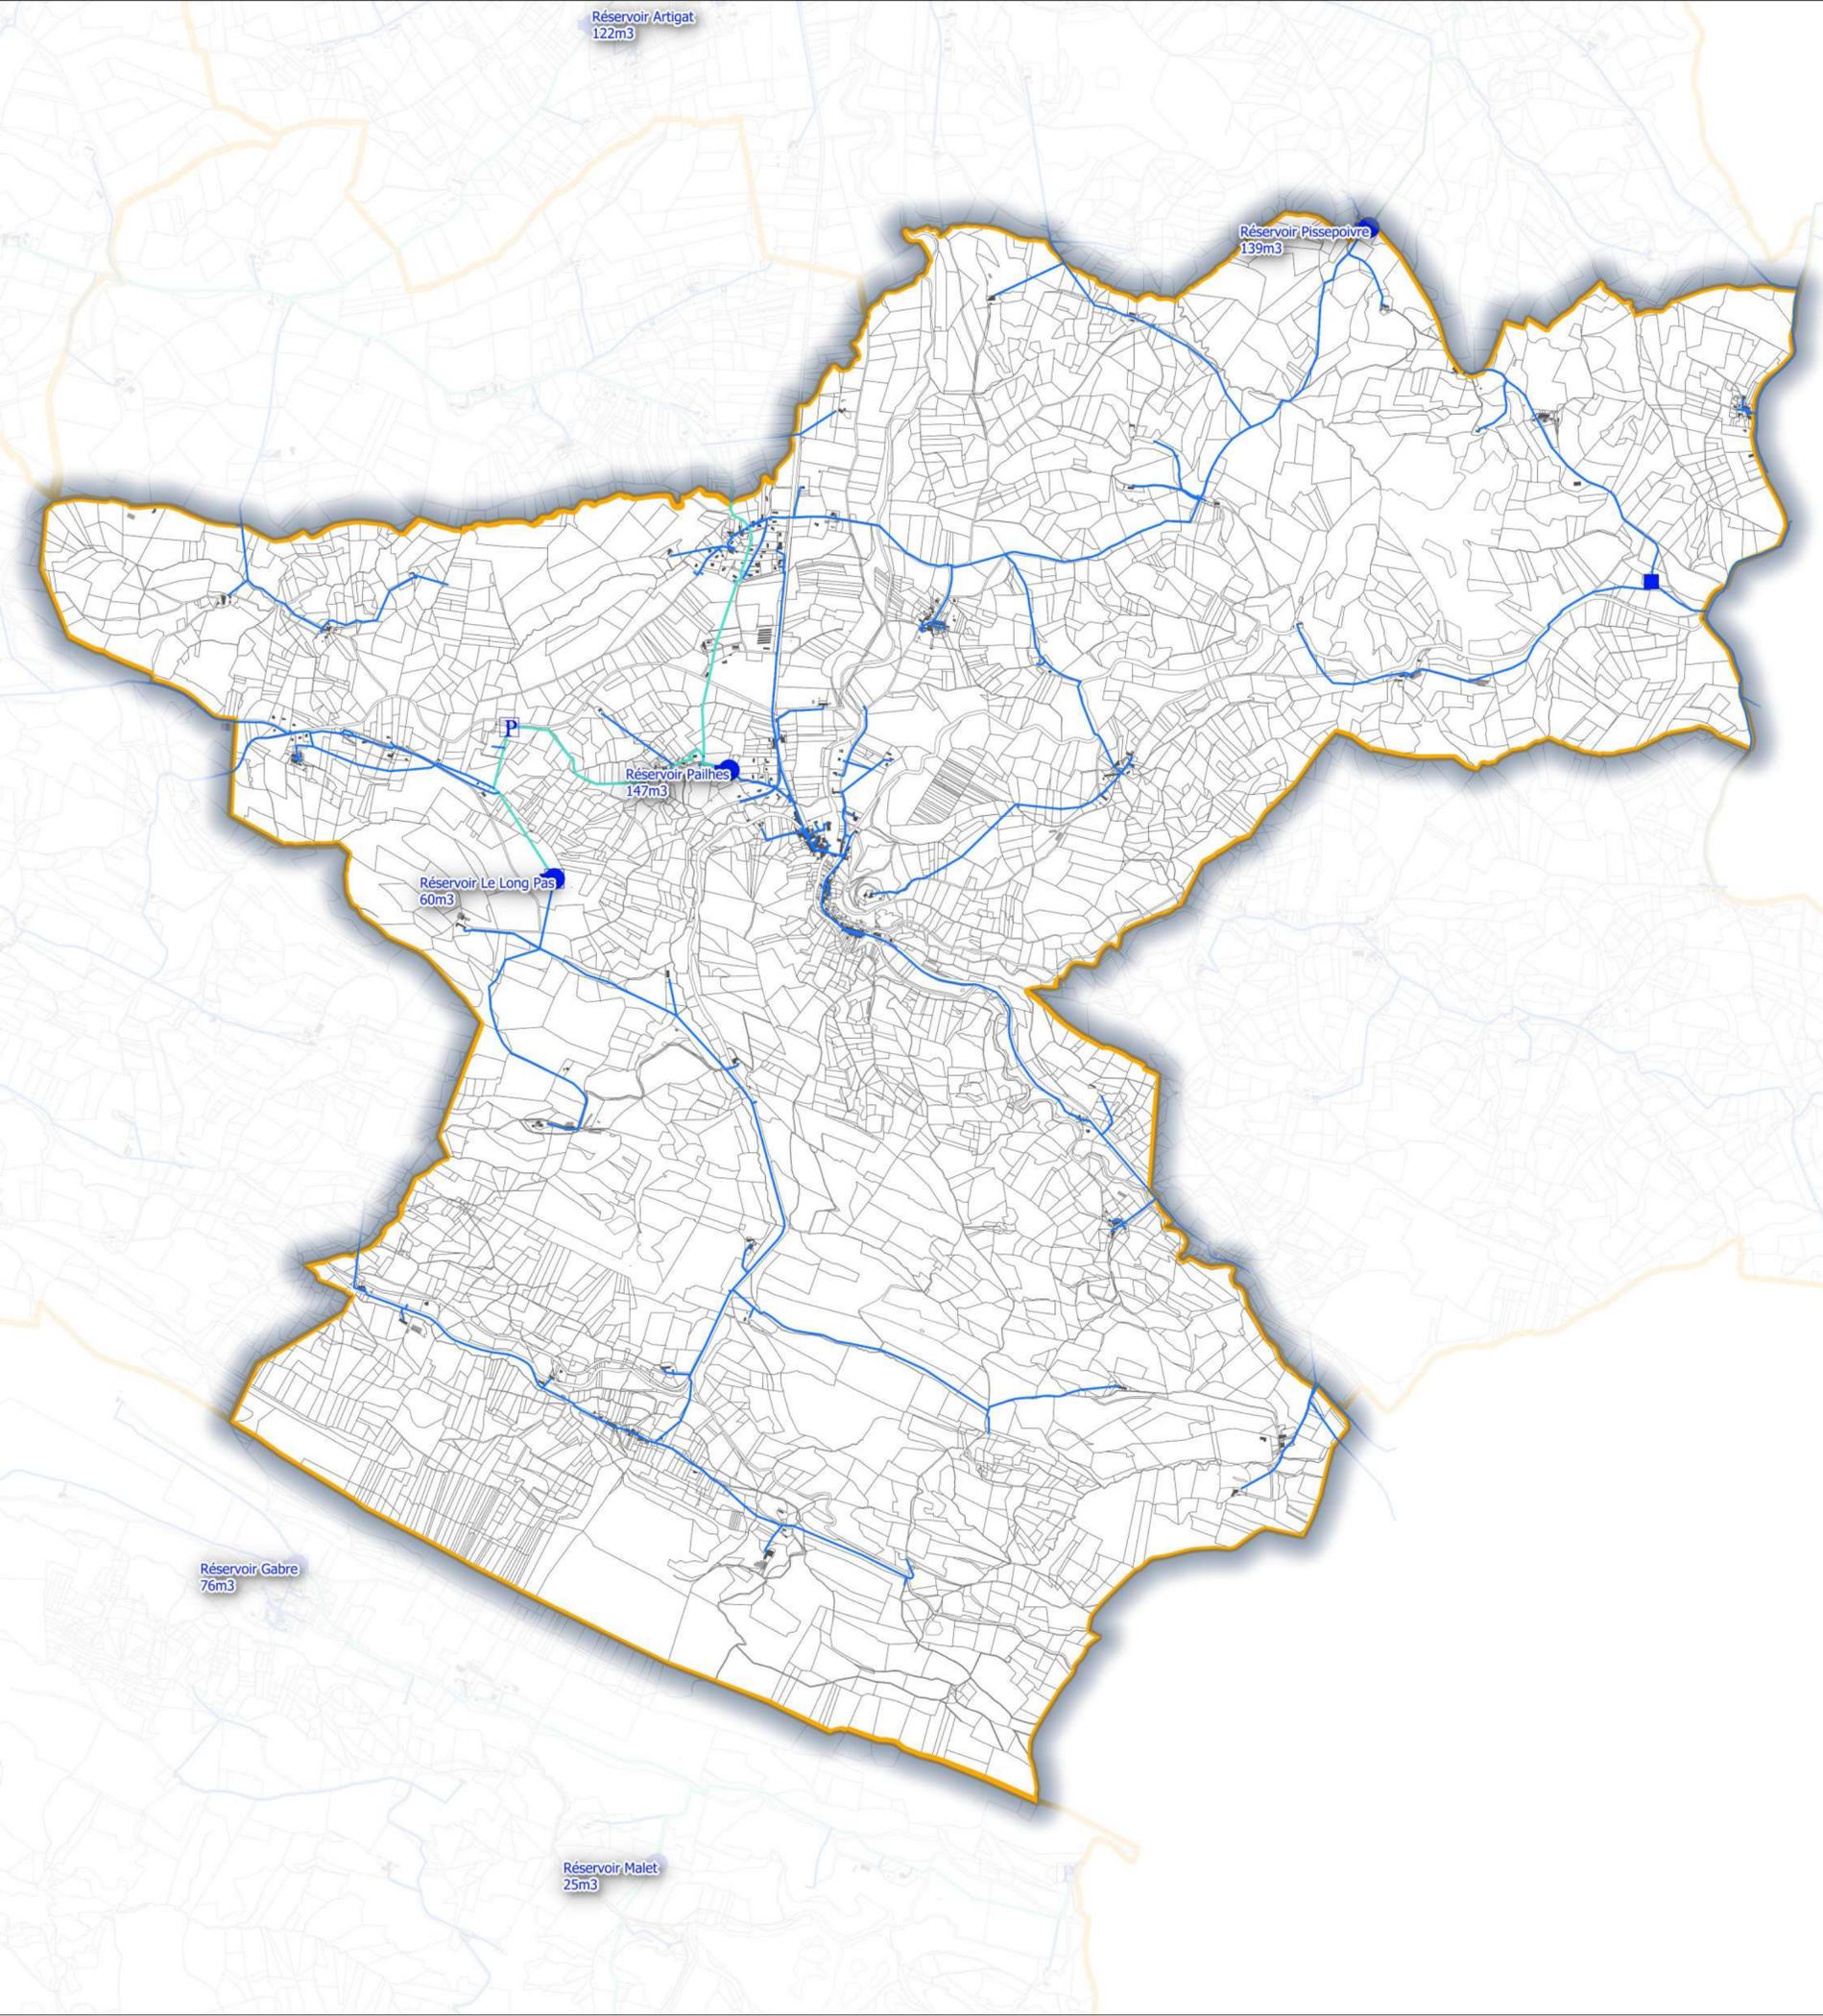

- DONNEES AEP:
- AEP Réservoir
  - AEP Ouvrage adduction
  - Brise Charge
  - ▲ Captage
  - AEP Canalisation
  - Adduction
  - Adduction-distribution
  - Distribution
  - AEP\_BRANCHEMENT
  - P AEP Pompage
- FOND DE PLAN:
- bâti dur
  - bâti léger
  - Communes
  - Parcelles

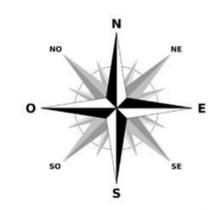


PIECE DU PLUI  
**4.3**

P PLAN  
L LOCAL  
U URBANISME  
i INTERCOMMUNAL  
**Arize-Lèze**



**DOSSIER D'APPROBATION**  
**4\_ANNEXES**  
4.3\_ Réseau d'alimentation en eau potable  
Plan Commune de PAILHES

ARRETE LE  
28/02/2024

APPROUVE LE  
26/03/2025

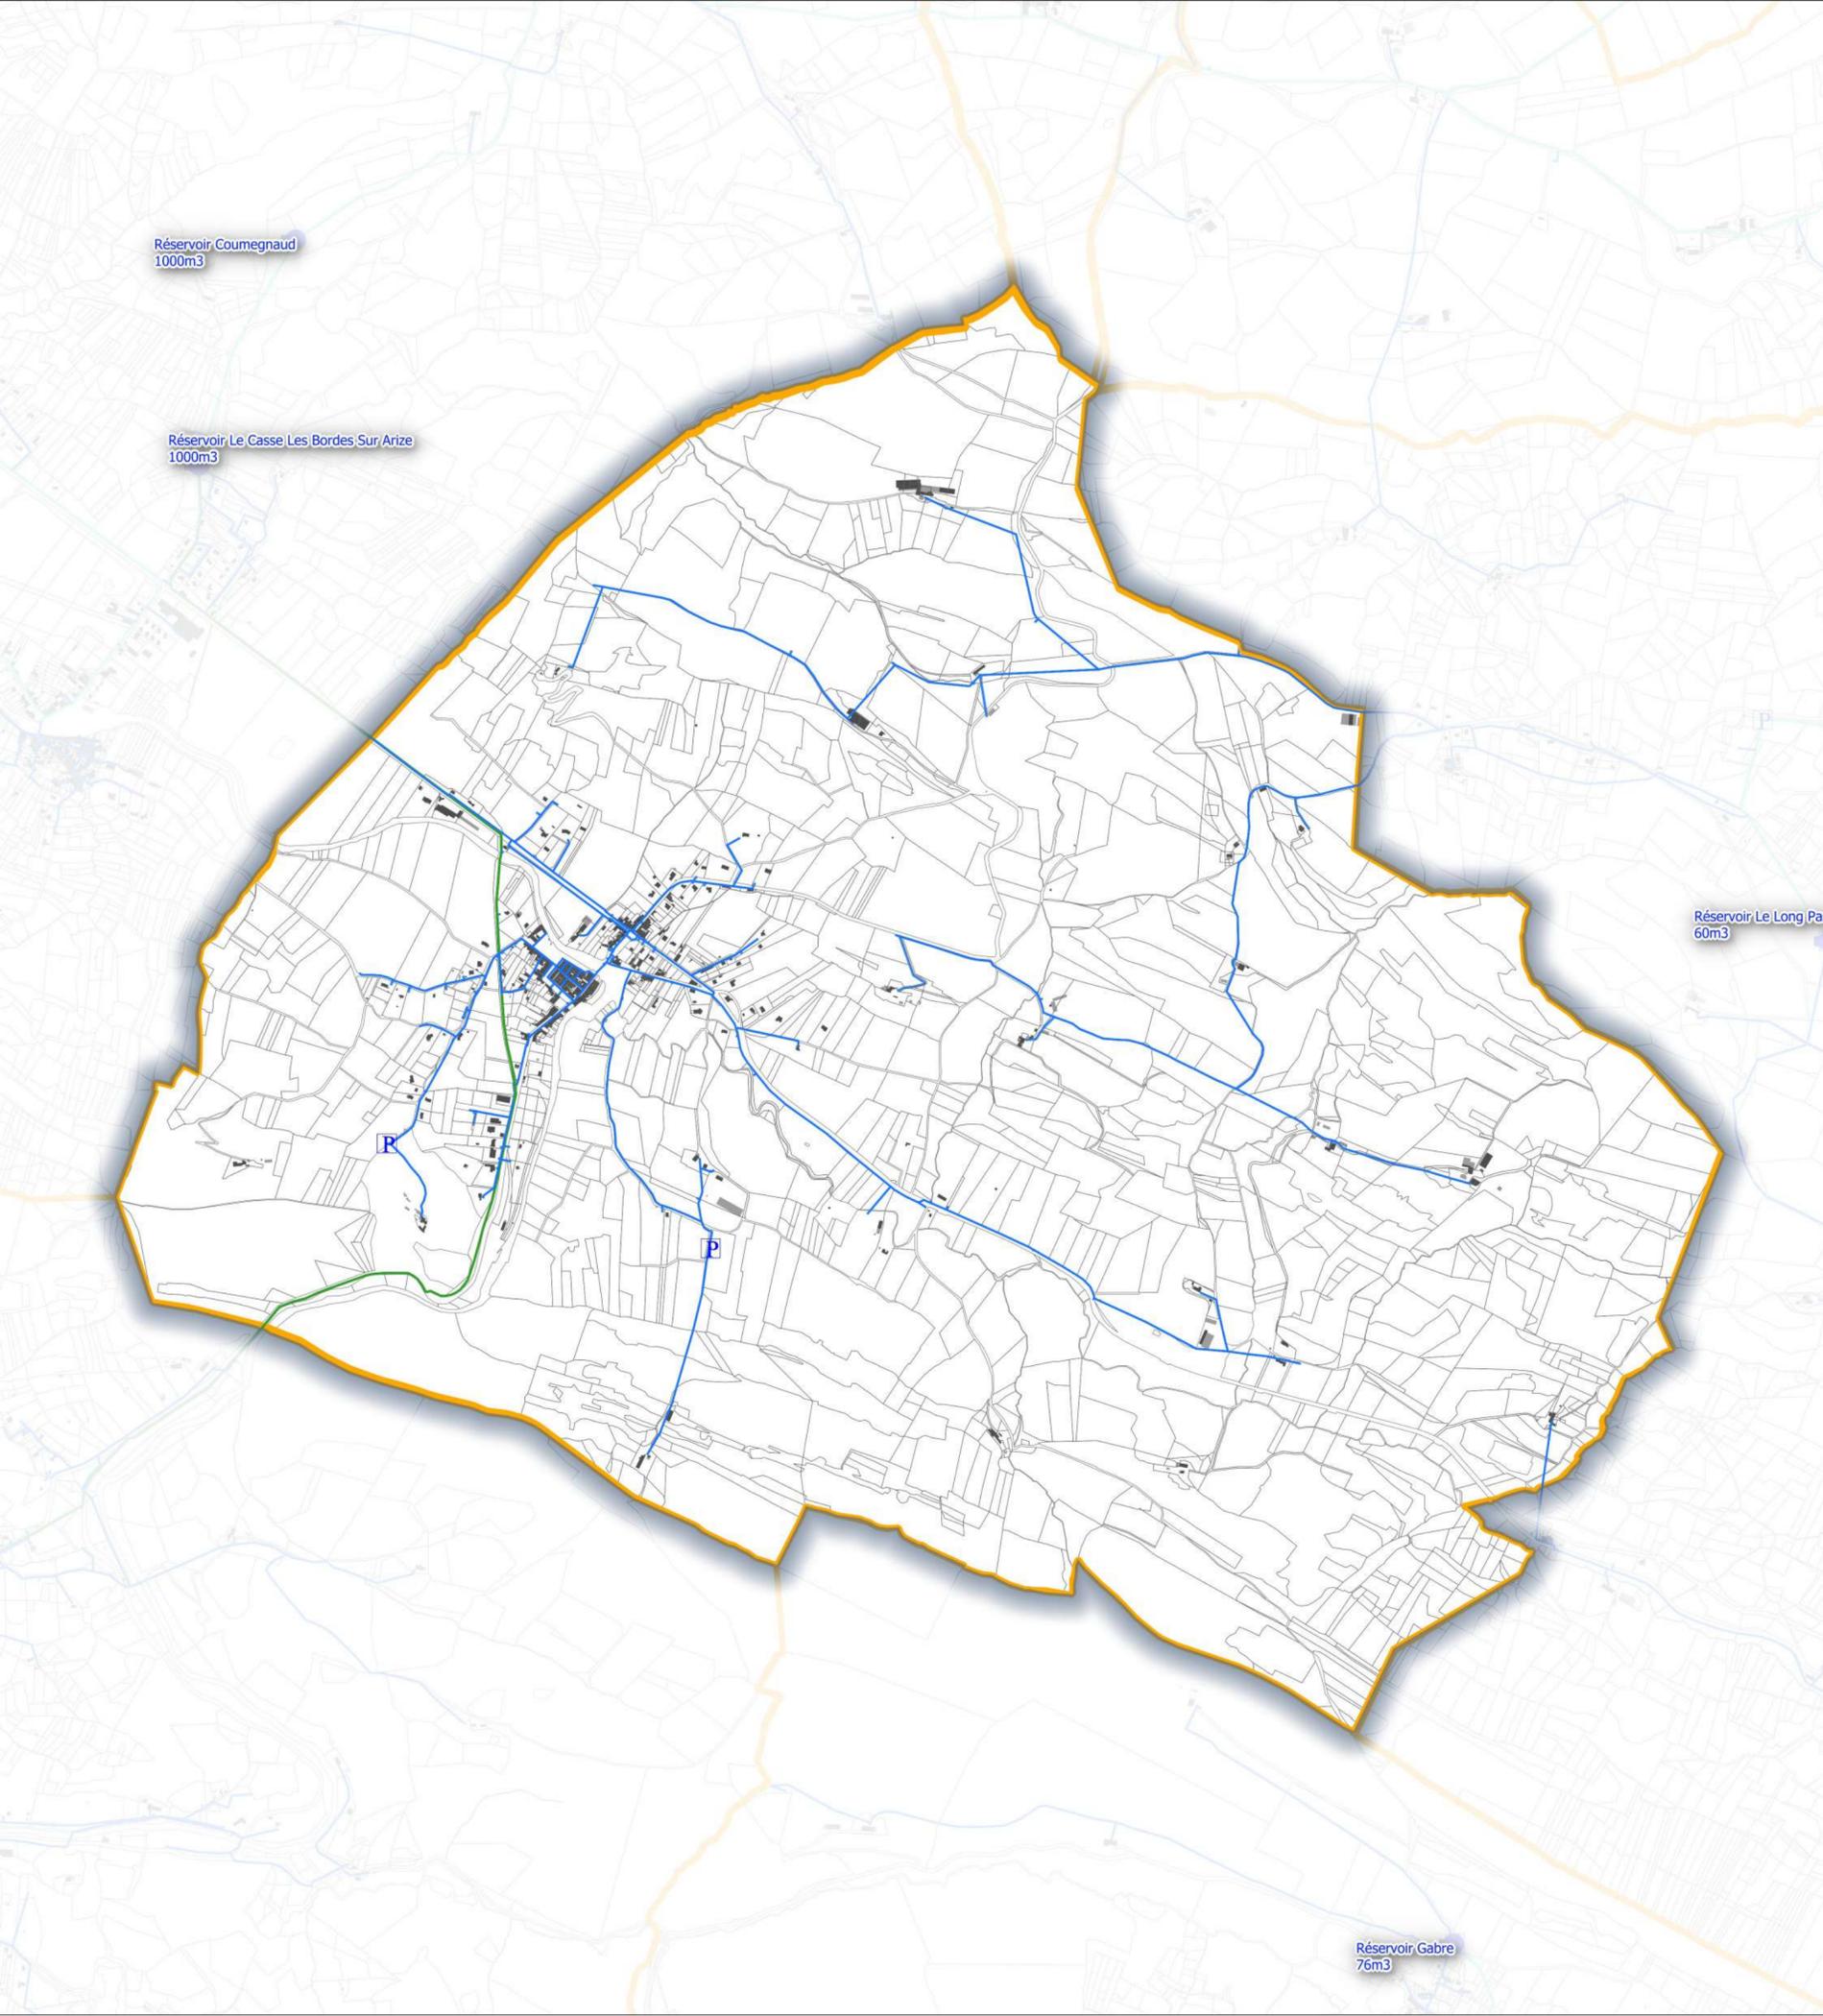

- DONNEES AEP:**
- AEP Réservoir
  - AEP Ouvrage adduction**
  - Brise Charge
  - ▲ Captage
  - AEP Canalisation**
  - Adduction
  - Adduction-distribution
  - Distribution
  - AEP\_BRANCHEMENT
  - P AEP Pompage
- FOND DE PLAN:**
- bâti dur
  - bâti léger
  - Communes
  - Parcelles

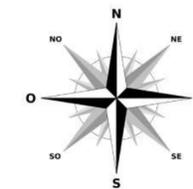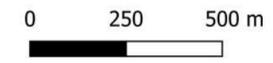

PIECE DU PLUI

**4.3**



**P** PLAN  
**L** LOCAL  
**U** URBANISME  
**i** INTERCOMMUNAL  
**Arize-Lèze**

**DOSSIER D'APPROBATION**


**4\_ANNEXES**

4.3 Réseaux d'alimentation en eau potable



Plan Commune de SABARAT

ARRETE LE  
28/02/2024

APPROUVE LE  
26/03/2025

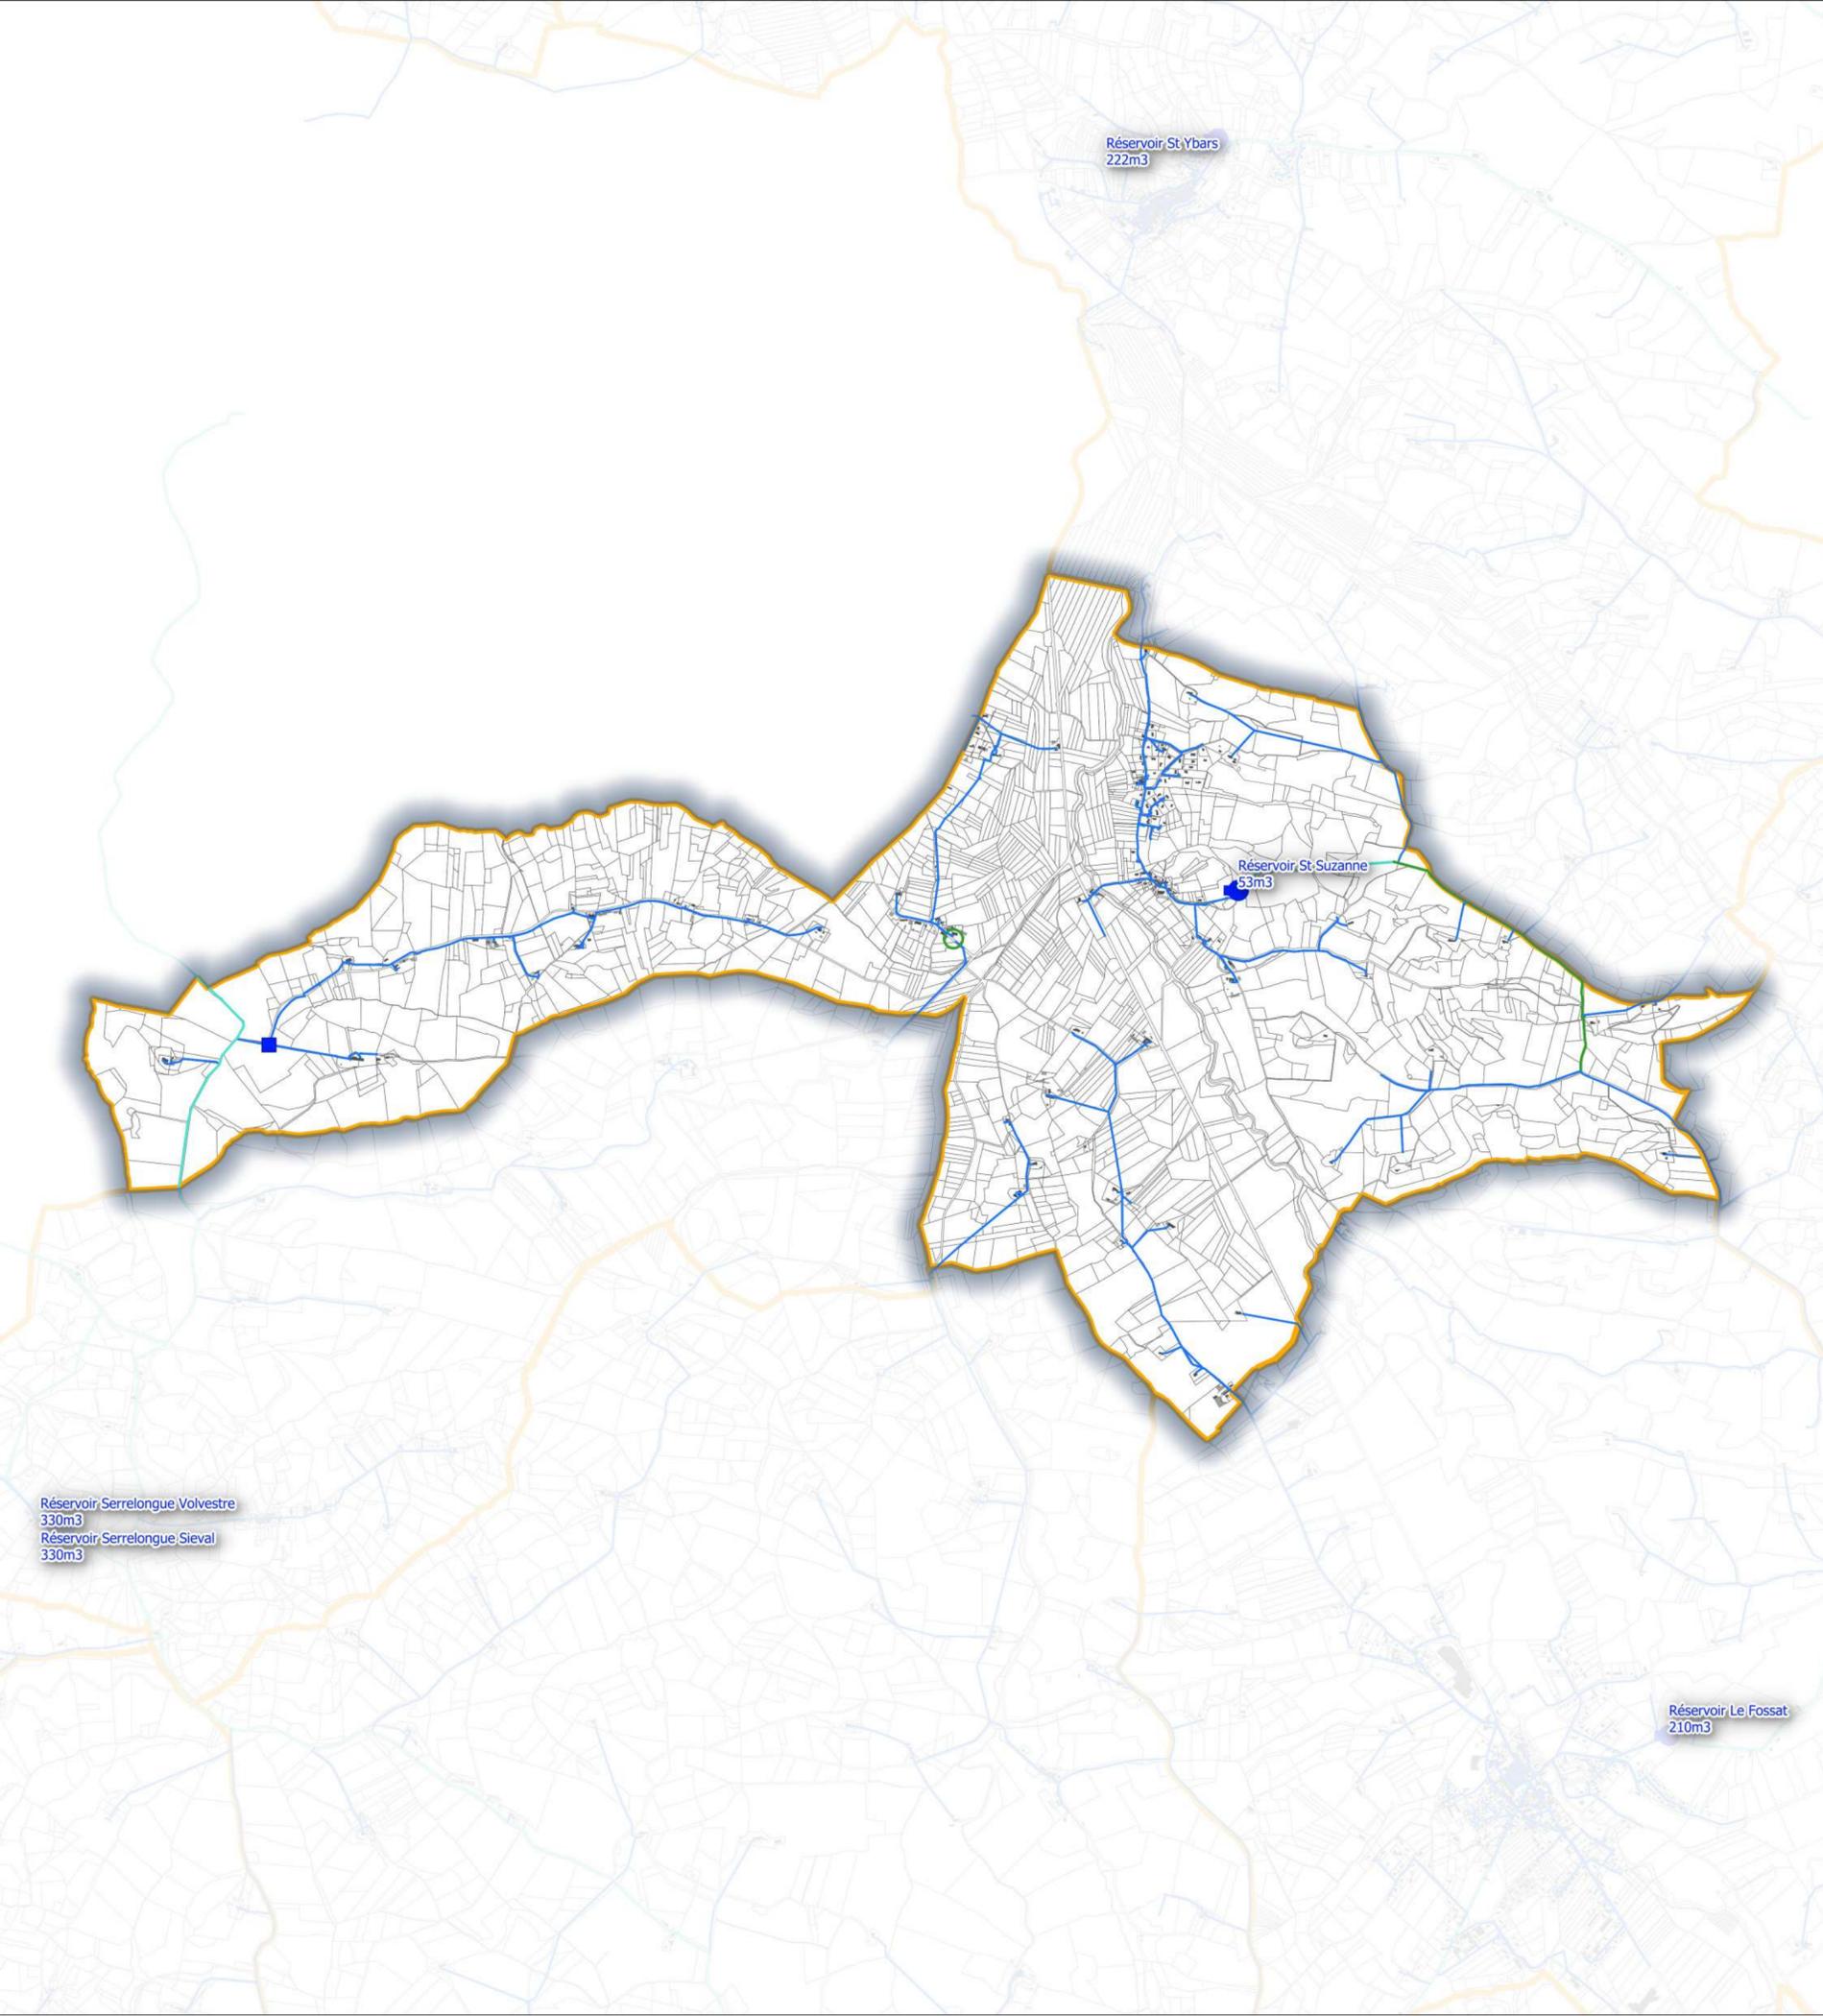

- DONNEES AEP:
- AEP Réservoir
  - Brise Charge
  - ▲ Captage
- AEP Canalisation
- Adduction
  - Adduction-distribution
  - Distribution
  - AEP\_BRANCHEMENT
- P AEP Pompage
- FOND DE PLAN:
- bâti dur
  - bâti léger
  - Communes
  - Parcelles

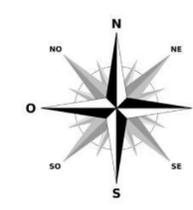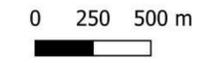

PIECE DU PLUI

**4.3**



P PLAN  
L LOCAL  
U URBANISME  
i INTERCOMMUNAL

# Arize-Lèze

**DOSSIER D'APPROBATION**


**4\_ANNEXES**

4.3 Réseau d'alimentation en eau potable


Plan Commune de SAINT-SUZANNE

ARRETE LE  
28/02/2024

APPROUVE LE  
26/03/2025

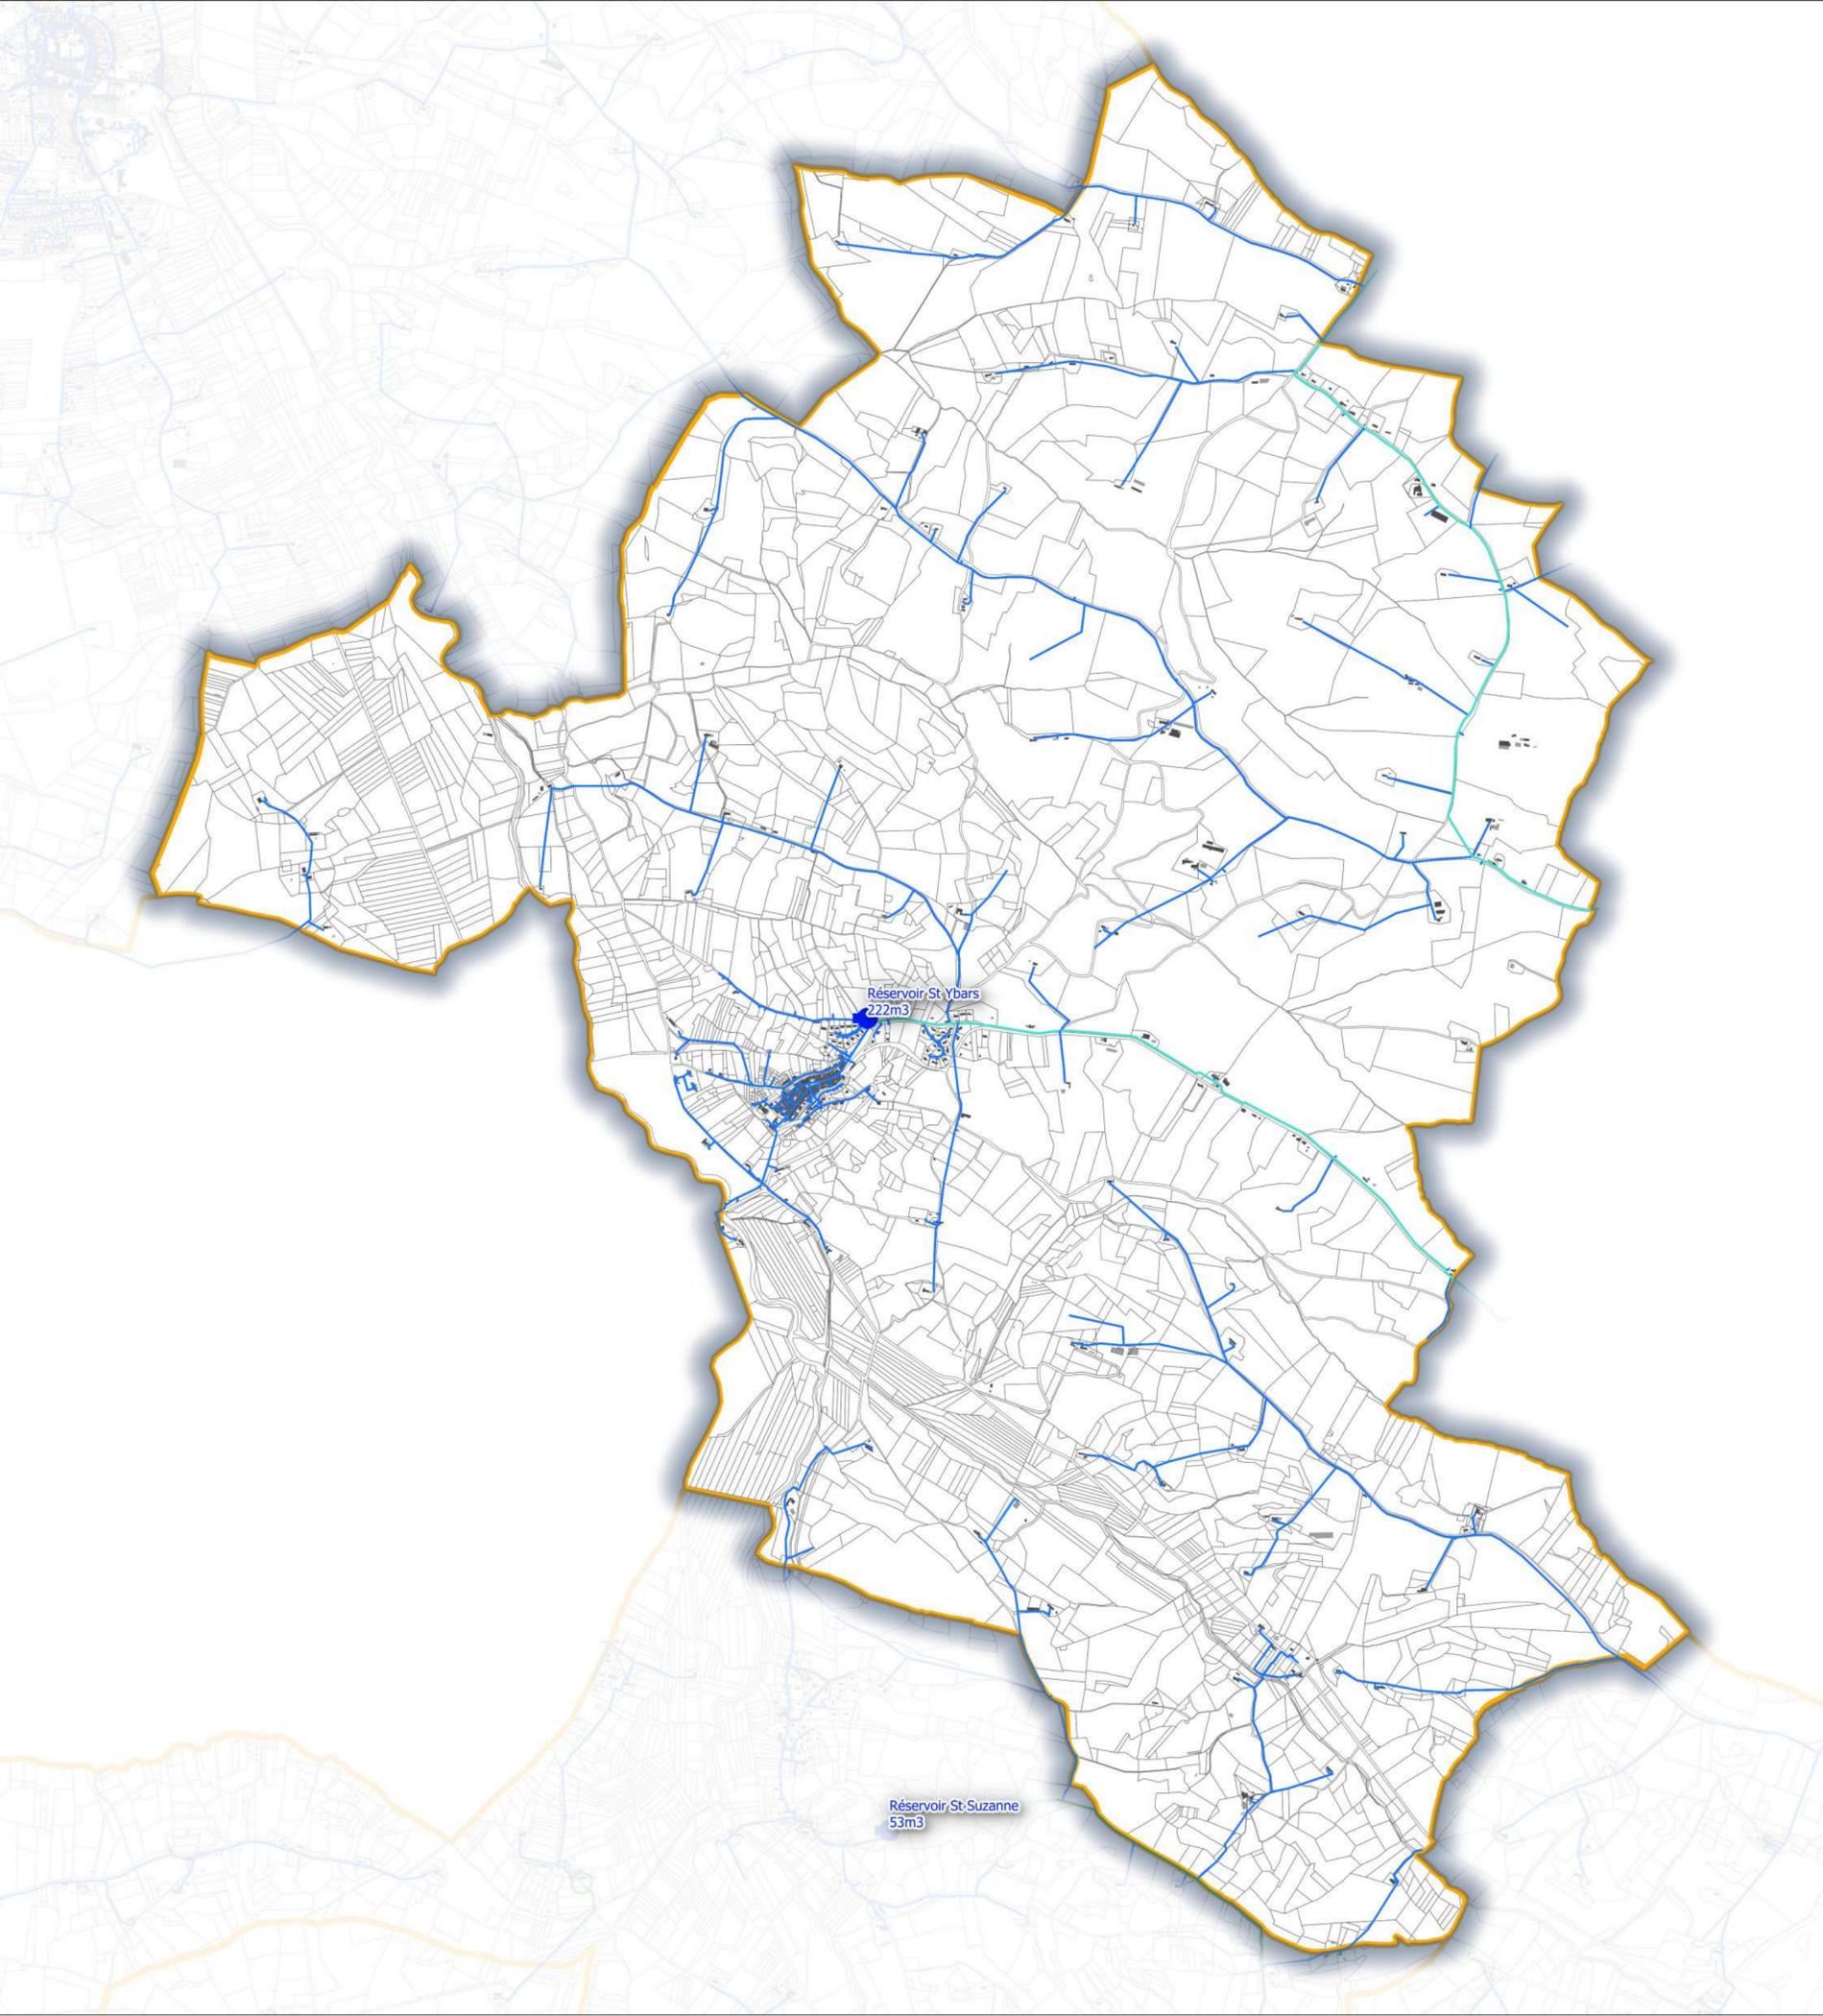

- DONNEES AEP:
- AEP Réservoir
  - AEP Ouvrage adduction
  - Brise Charge
  - ▲ Captage
  - AEP Canalisations
  - Adduction
  - Adduction-distribution
  - Distribution
  - AEP\_BRANCHEMENT
  - AEP Pompage
- FOND DE PLAN:
- bâti dur
  - bâti léger
  - Communes
  - Parcelles

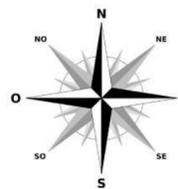


PIECE DU PLUI

**4.3**



P PLAN  
L LOCAL  
U URBANISME  
i INTERCOMMUNAL

# Arize-Lèze

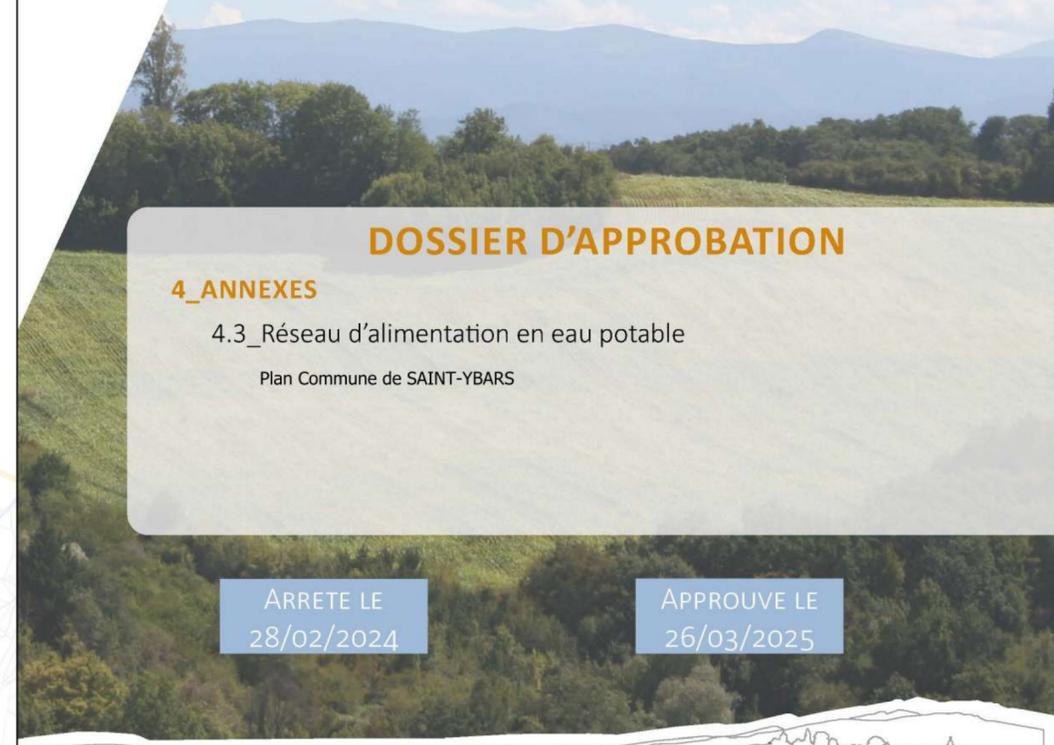

**DOSSIER D'APPROBATION**


**4\_ANNEXES**

4.3 Réseaux d'alimentation en eau potable



Plan Commune de SAINT-YBARS

ARRETE LE  
28/02/2024

APPROUVE LE  
26/03/2025

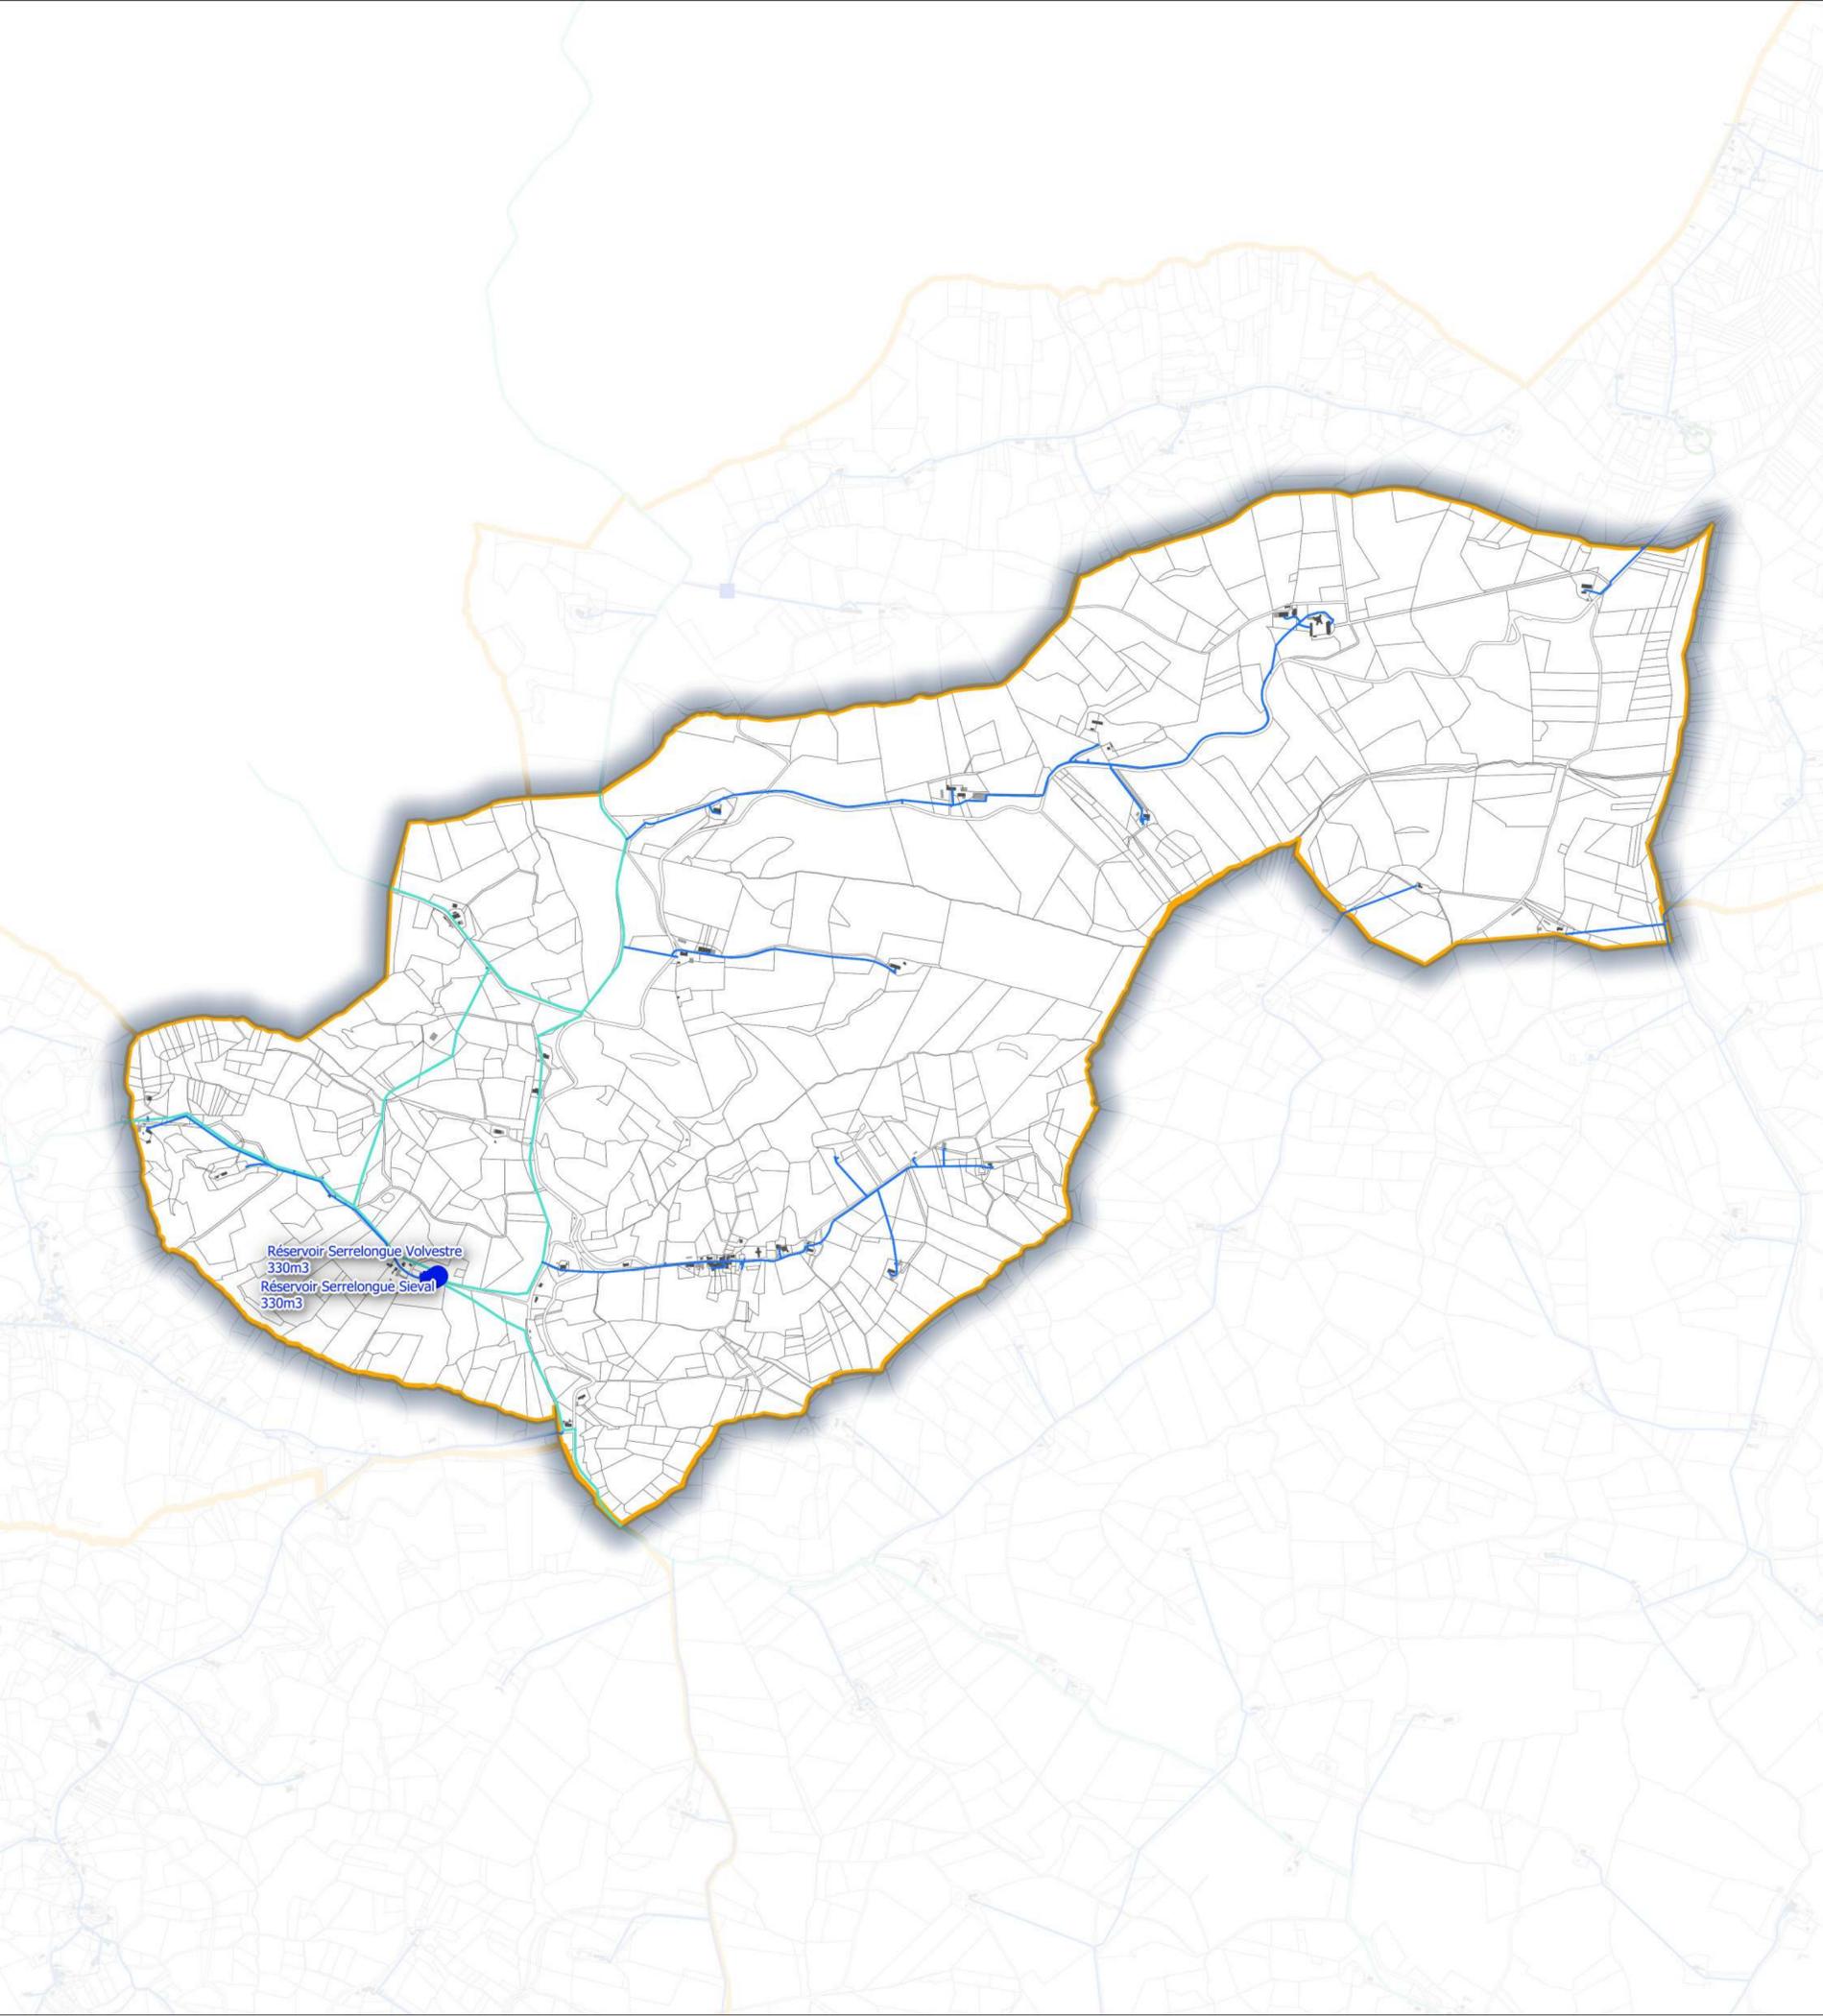

- DONNEES AEP:**
- AEP Réservoir
  - AEP Ouvrage adduction**
    - Brise Charge
    - ▲ Captage  - AEP Canalisations**
    - Adduction
    - Adduction-distribution
    - Distribution
    - AEP\_BRANCHEMENT  - P AEP Pompage
- FOND DE PLAN:**
- bâti dur
  - bâti léger
  - Communes
  - Parcelles

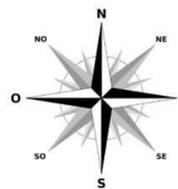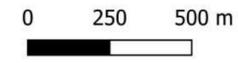

PIECE DU PLUI

**4.3**



**P** PLAN  
**L** LOCAL  
**U** URBANISME  
**i** INTERCOMMUNAL  
**Arize-Lèze**

**DOSSIER D'APPROBATION**


**4\_ANNEXES**

4.3 Réseaux d'alimentation en eau potable


Plan Commune de SIEURAS

ARRETE LE  
28/02/2024

APPROUVE LE  
26/03/2025

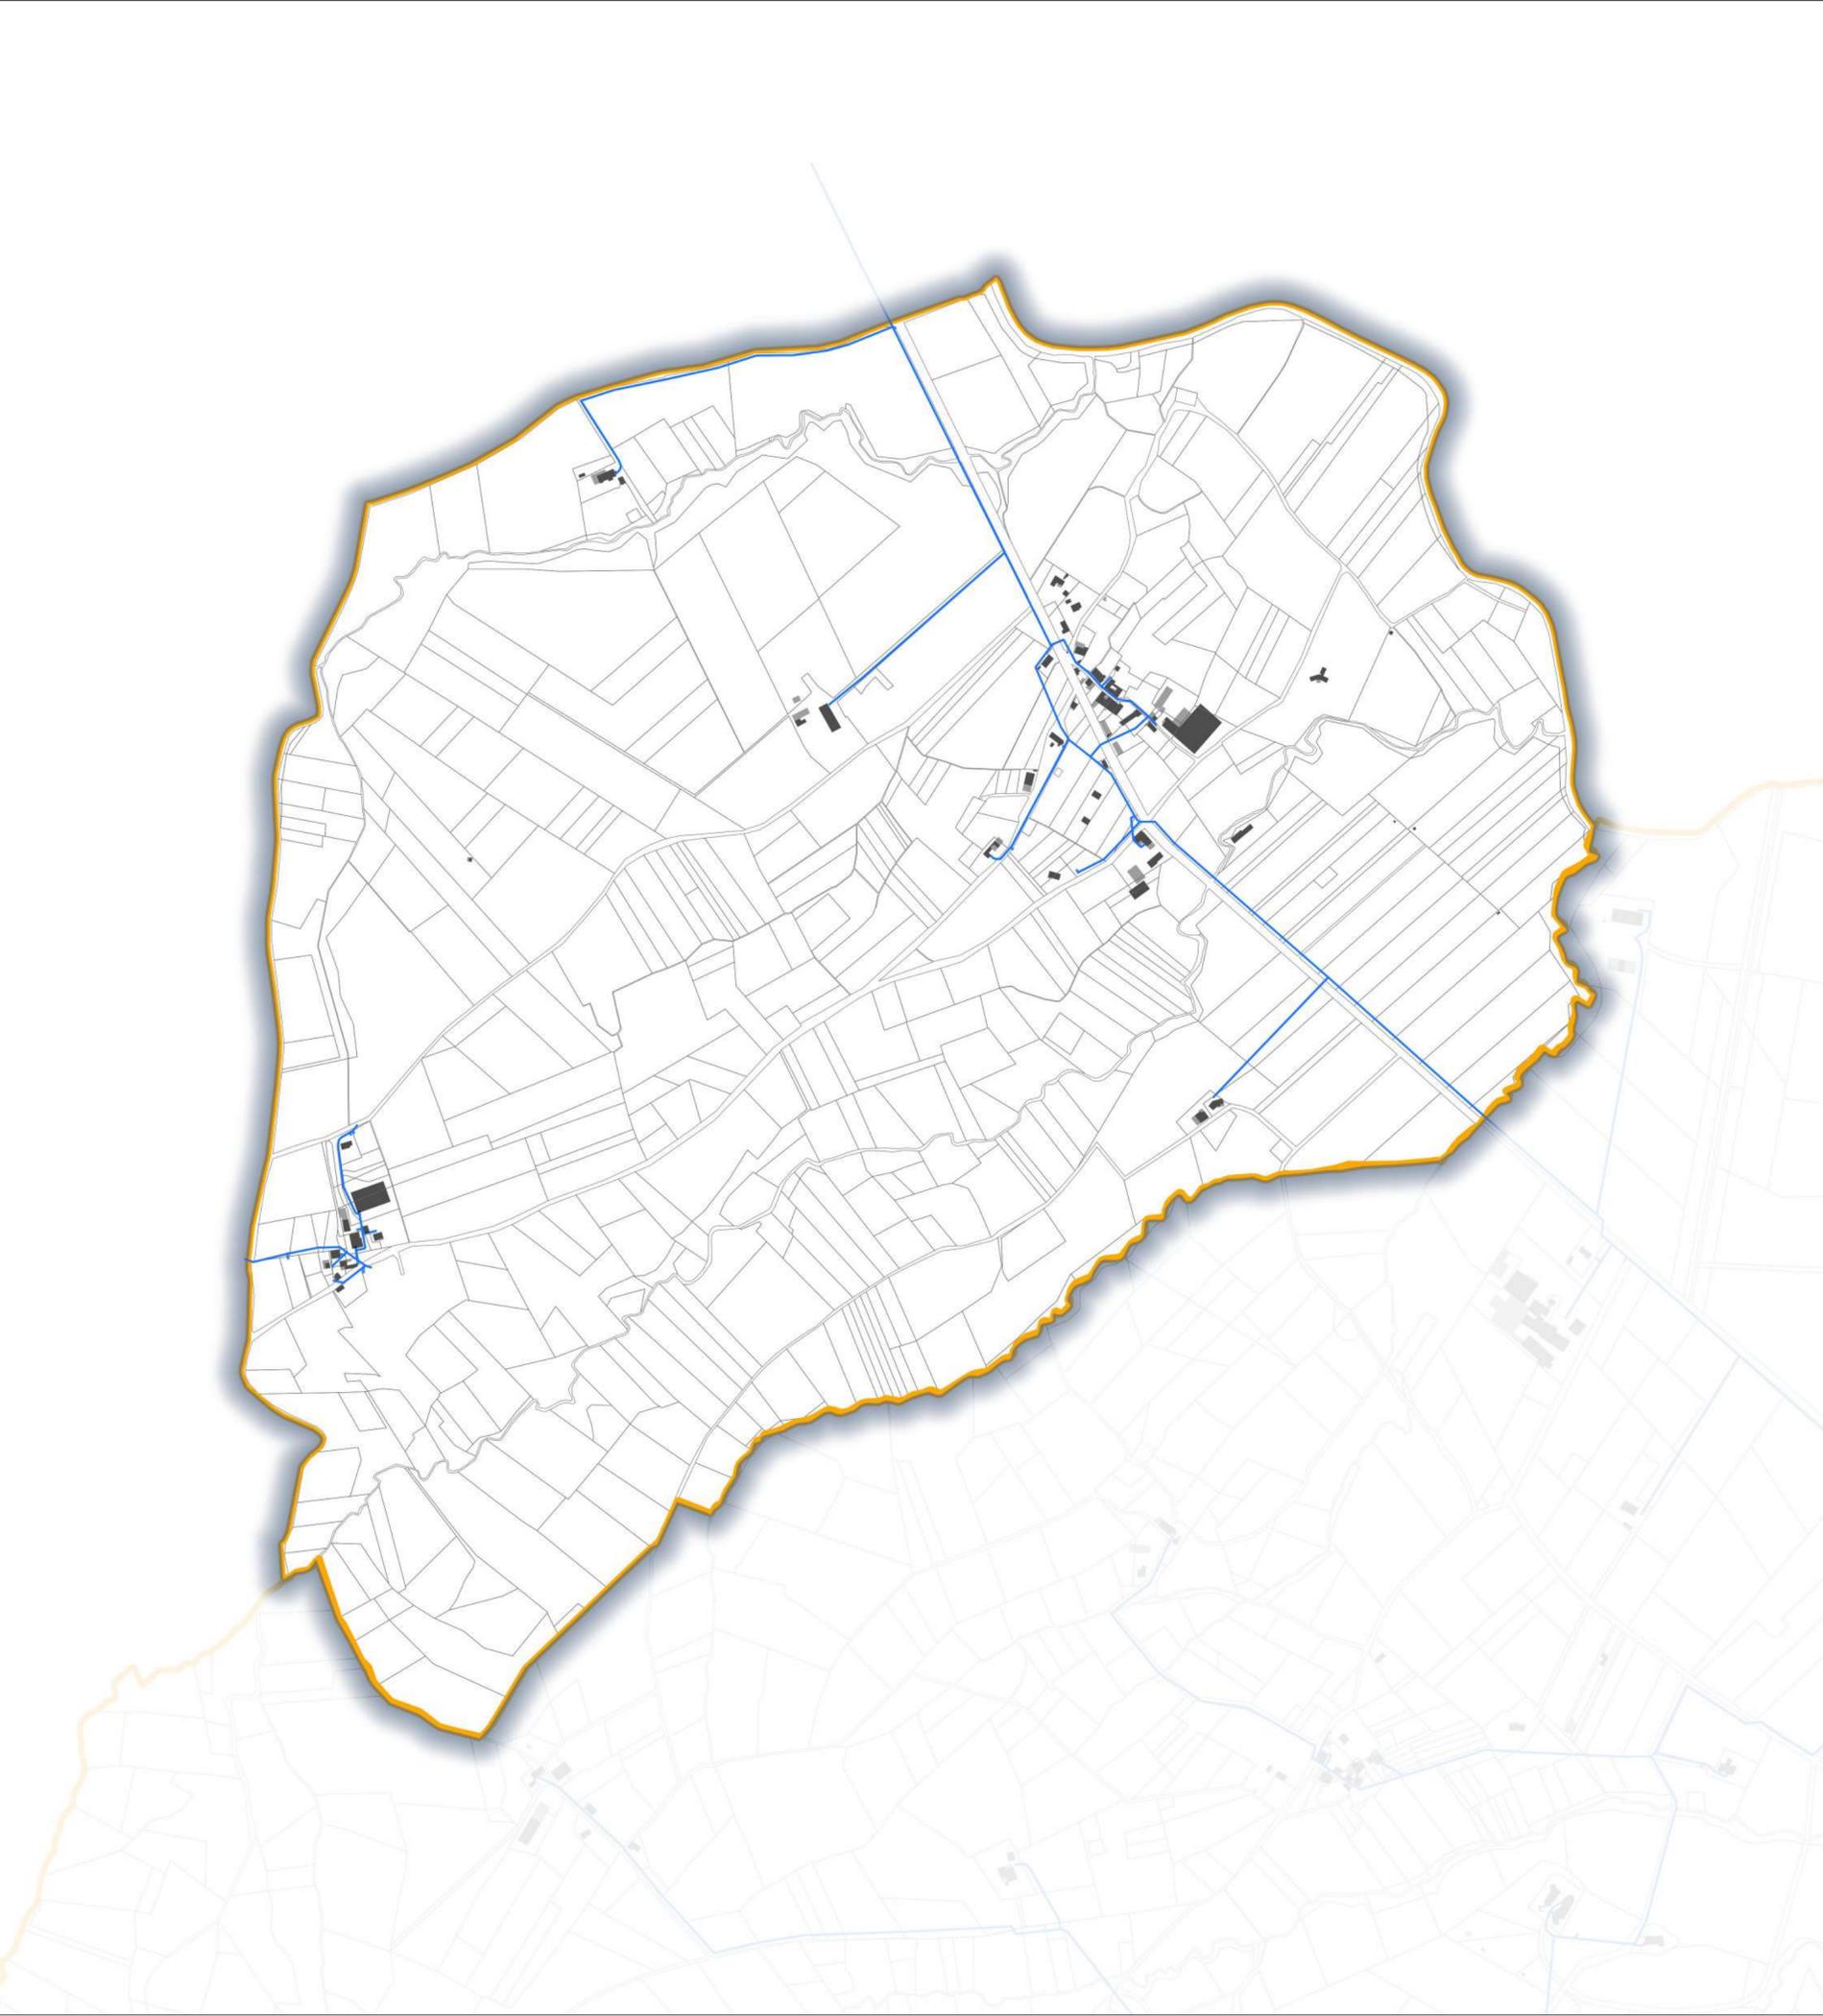

- DONNEES AEP:
- AEP Réservoir
  - AEP Ouvrage adduction
  - ▲ Brise Charge
  - ▲ Captage
- AEP Canalisation
- Adduction
  - Adduction-distribution
  - Distribution
  - AEP\_BRANCHEMENT
- AEP Pompage
- FOND DE PLAN:
- bâti dur
  - bâti léger
  - Communes
  - Parcelles

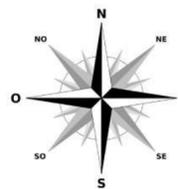

PIECE DU PLUI

**4.3**



P PLAN  
 L LOCAL  
 U URBANISME  
 i INTERCOMMUNAL

# Arize-Lèze

**DOSSIER D'APPROBATION**

**4\_ANNEXES**

4.3 Réseau d'alimentation en eau potable


Plan Commune de THOUARS-SUR-ARIZE

ARRETE LE  
28/02/2024

APPROUVE LE  
26/03/2025



- DONNEES AEP:
- AEP Réservoir
  - AEP Ouvrage adduction
  - Brise Charge
  - ▲ Captage
- AEP Canalisation
- Adduction
  - Adduction-distribution
  - Distribution
  - AEP\_BRANCHEMENT
- P AEP Pompage
- FOND DE PLAN:
- bâti dur
  - bâti léger
  - Communes
  - Parcelles

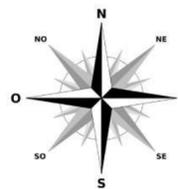

PIECE DU PLUI

**4.3**



**P** PLAN  
**L** LOCAL  
**U** URBANISME  
**i** INTERCOMMUNAL  
**Arize-Lèze**

**DOSSIER D'APPROBATION**

**4\_ANNEXES**

4.3 Réseau d'alimentation en eau potable

Plan Commune de VILLENEUVE-DU-LATOU

ARRETE LE  
28/02/2024

APPROUVE LE  
26/03/2025